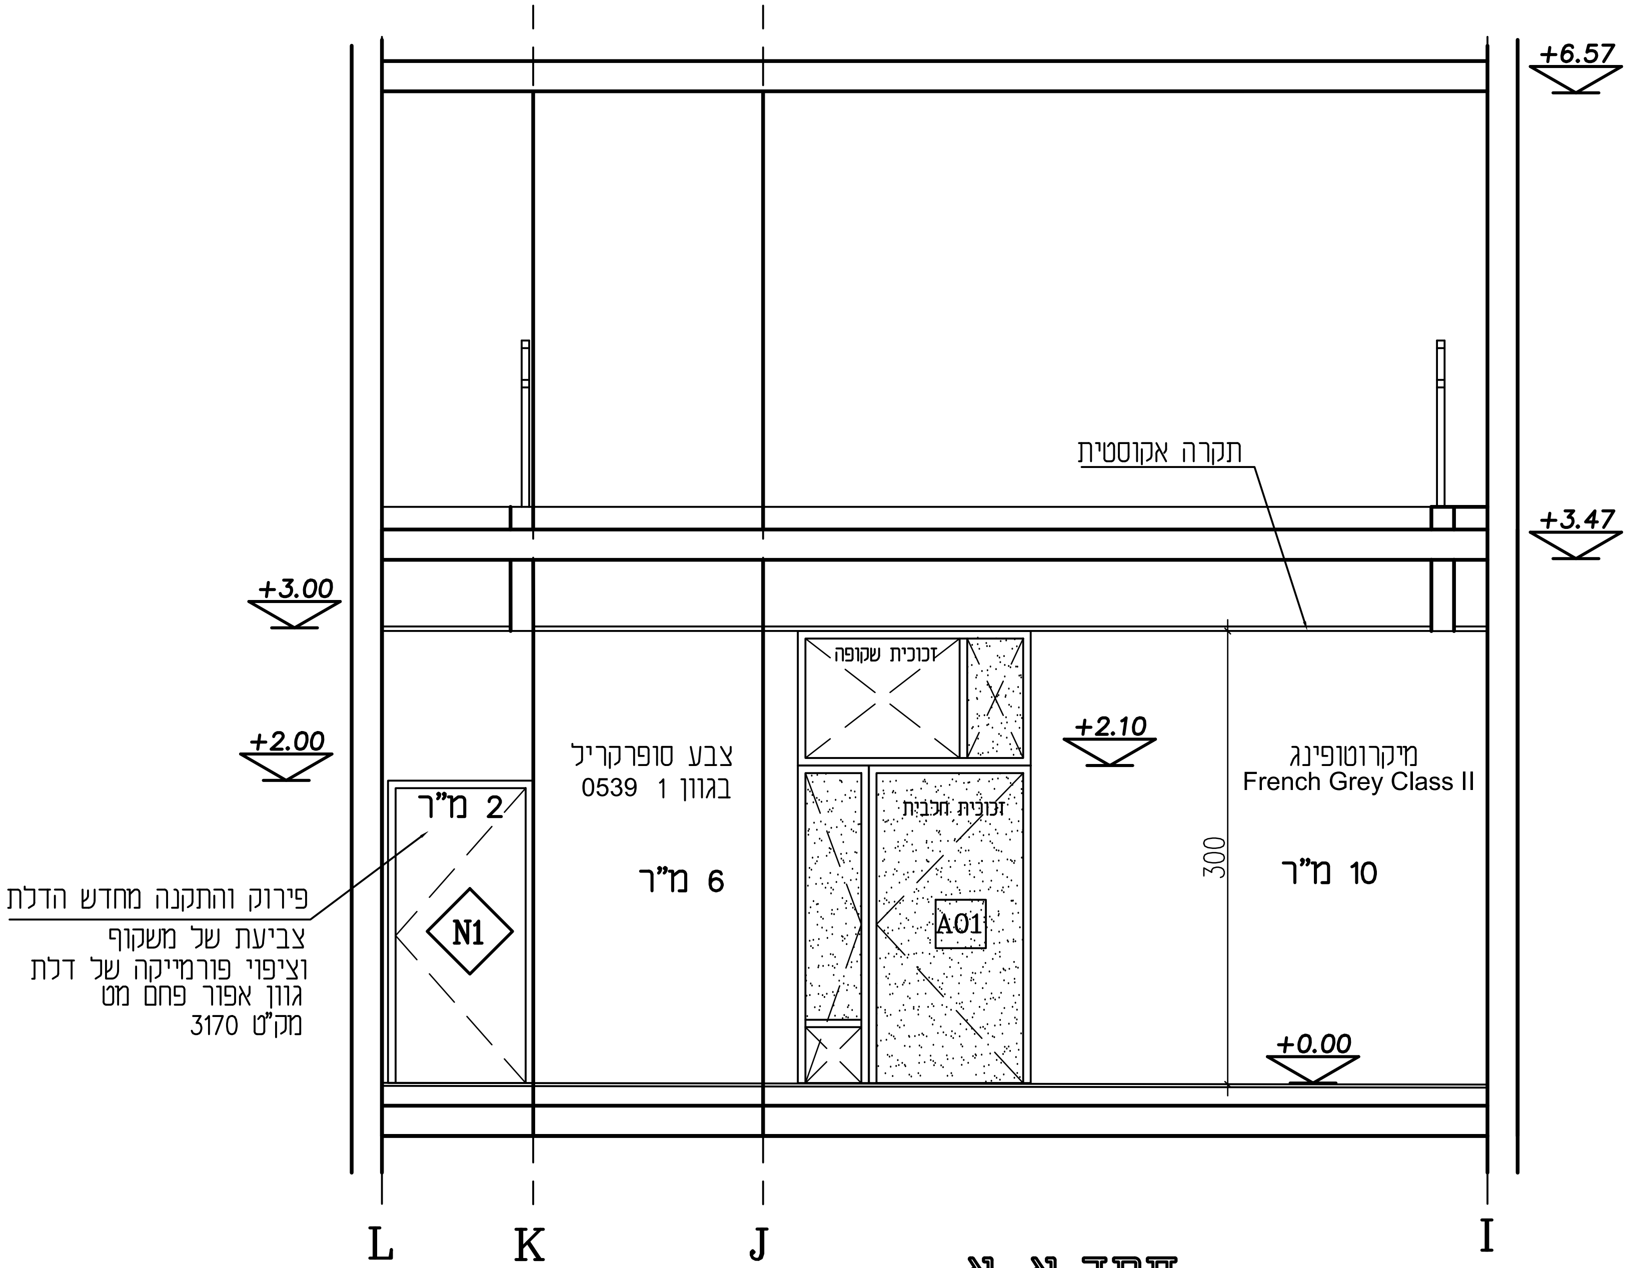

חתך א-א

תאריך		
01	1	מהדורה ראשונה לעיון

29/05/2019

רמון אדריכלים בע"מ
RAMON ARCHITECTS

הגורן 6 קומה 4 פארק תעשיות עומר
TEL: 08-9454747 EMAIL: RAMON@RAMONARCHITECTS.COM
TEL2: 0522-901979 WWW.RAMONARCHITECTS.COM

פרויקט PROJECT	מבואת חדר 5
שרטוט DRAWING	חתך א-א
מיקום PLACE	באר שבע
המזמין CLIENT	מכללת קיי
שרטט DRAWN	מריה ל.
אדריכל ARCHITECT	רמון אדריכלים
קנ"מ SCALE	1:50
מהדורה REV.	1
תאריך עדכון אחרון : DATE	29/05/2019
שם קובץ File Name	1016-2_P_01
מס' פרויקט	1016
שרטוט DRAWING No'	1016-2_P_01
מס' גיליון	04

לביצוע ☐ למכרז ■ לעיון ☐