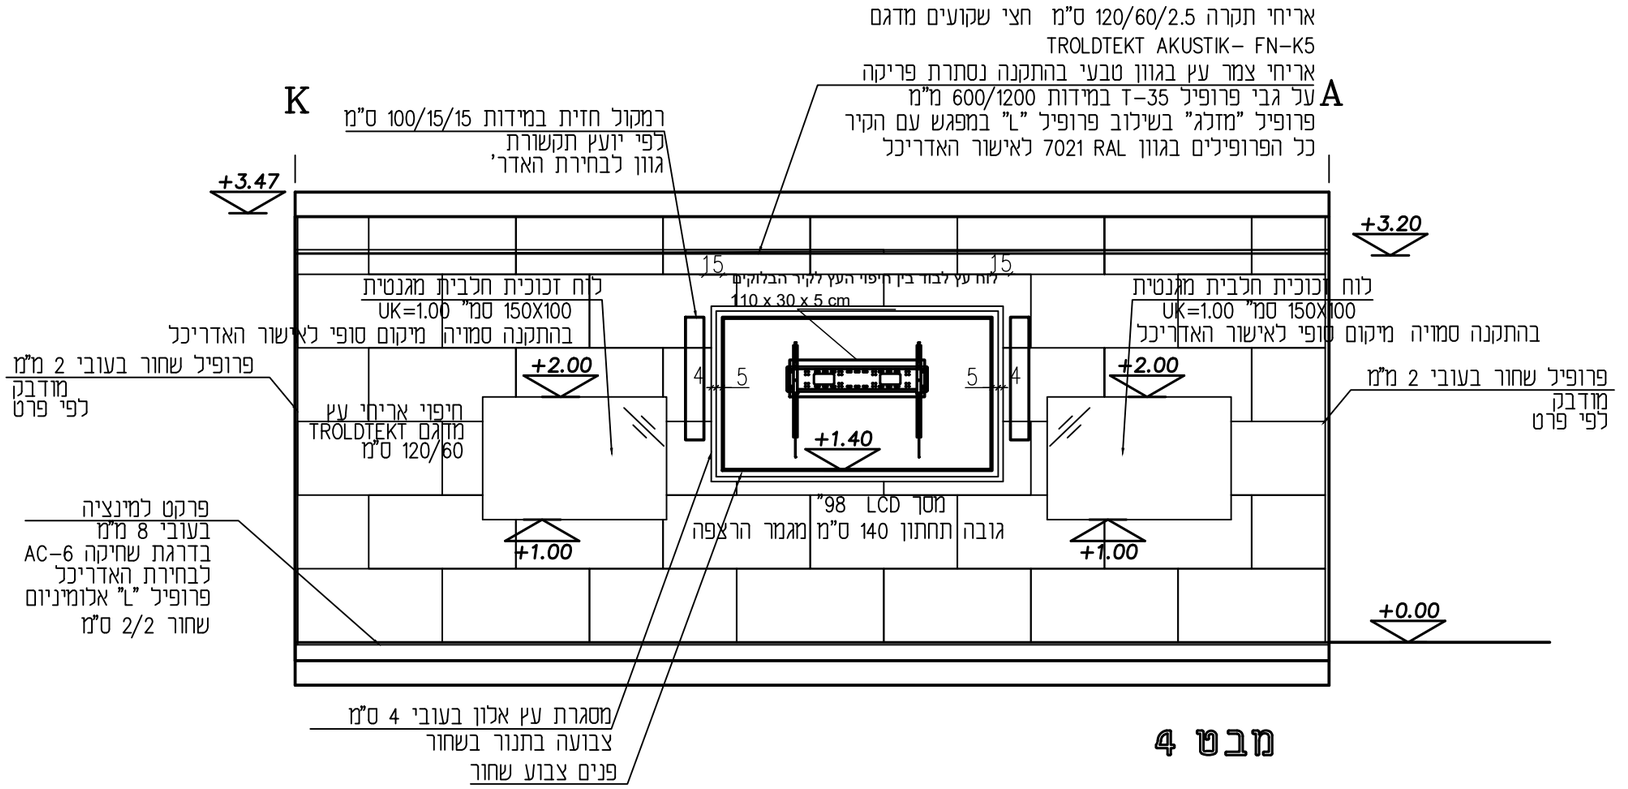

		תאריך
מהדורה ראשונה לעיון	1	01
מהדורה ראשונה למכרז	1	07/04/2019

07/04/2019
18/11/2018

אדריכל
מהנדס קונסטרוקציה
מהנדס חשמל
מהנדס אינסטלציה
יועץ אקוסטיקה
יועץ תנועה
יועץ בטיחות
יועץ נגישות
יועץ כיבוי אש
יועץ גינון
נוף
סביבה
תכנון
אדריכלות
מהנדס בטיחות
מהנדס אינסטלציה
מהנדס חשמל
מהנדס קונסטרוקציה
אדריכל

רמון אדריכלים בע"מ
RAMON ARCHITECTS
הגורן 6 קומה 4 פארק תעשיות עומר
TEL: 08–9454747 EMAIL: RAMON@RAMONARCHITECTS.COM
TEL2: 0522–901979 WWW.RAMONARCHITECTS.COM

PROJECT
פרויקט
חדר ישיבות סגל

מיקום PLACE	באר שבע
המזמין CLIENT	מכללת קיי
שרטט DRAWN	מריה ל.
אדריכל ARCHITECT	רמון אדריכלים
קנ"מ SCALE	1:50
מס' פרויקט	1016
מס' גיליון	04

DRAWING שרטוט: פריסות

מהדורה REV. 1

תאריך עדכון אחרון : 25/03/2019 DATE

File Name: שם קובץ: 1016_P_04

DRAWING No' שרטוט: 1016_P_03

E:\RAMON ARCHITECTS\1016 ע.ז חדר ישיבות\Plans\Micrazit\1016_P_04.dwg

לעיון ☐ למכרז ■ לביצוע ☐