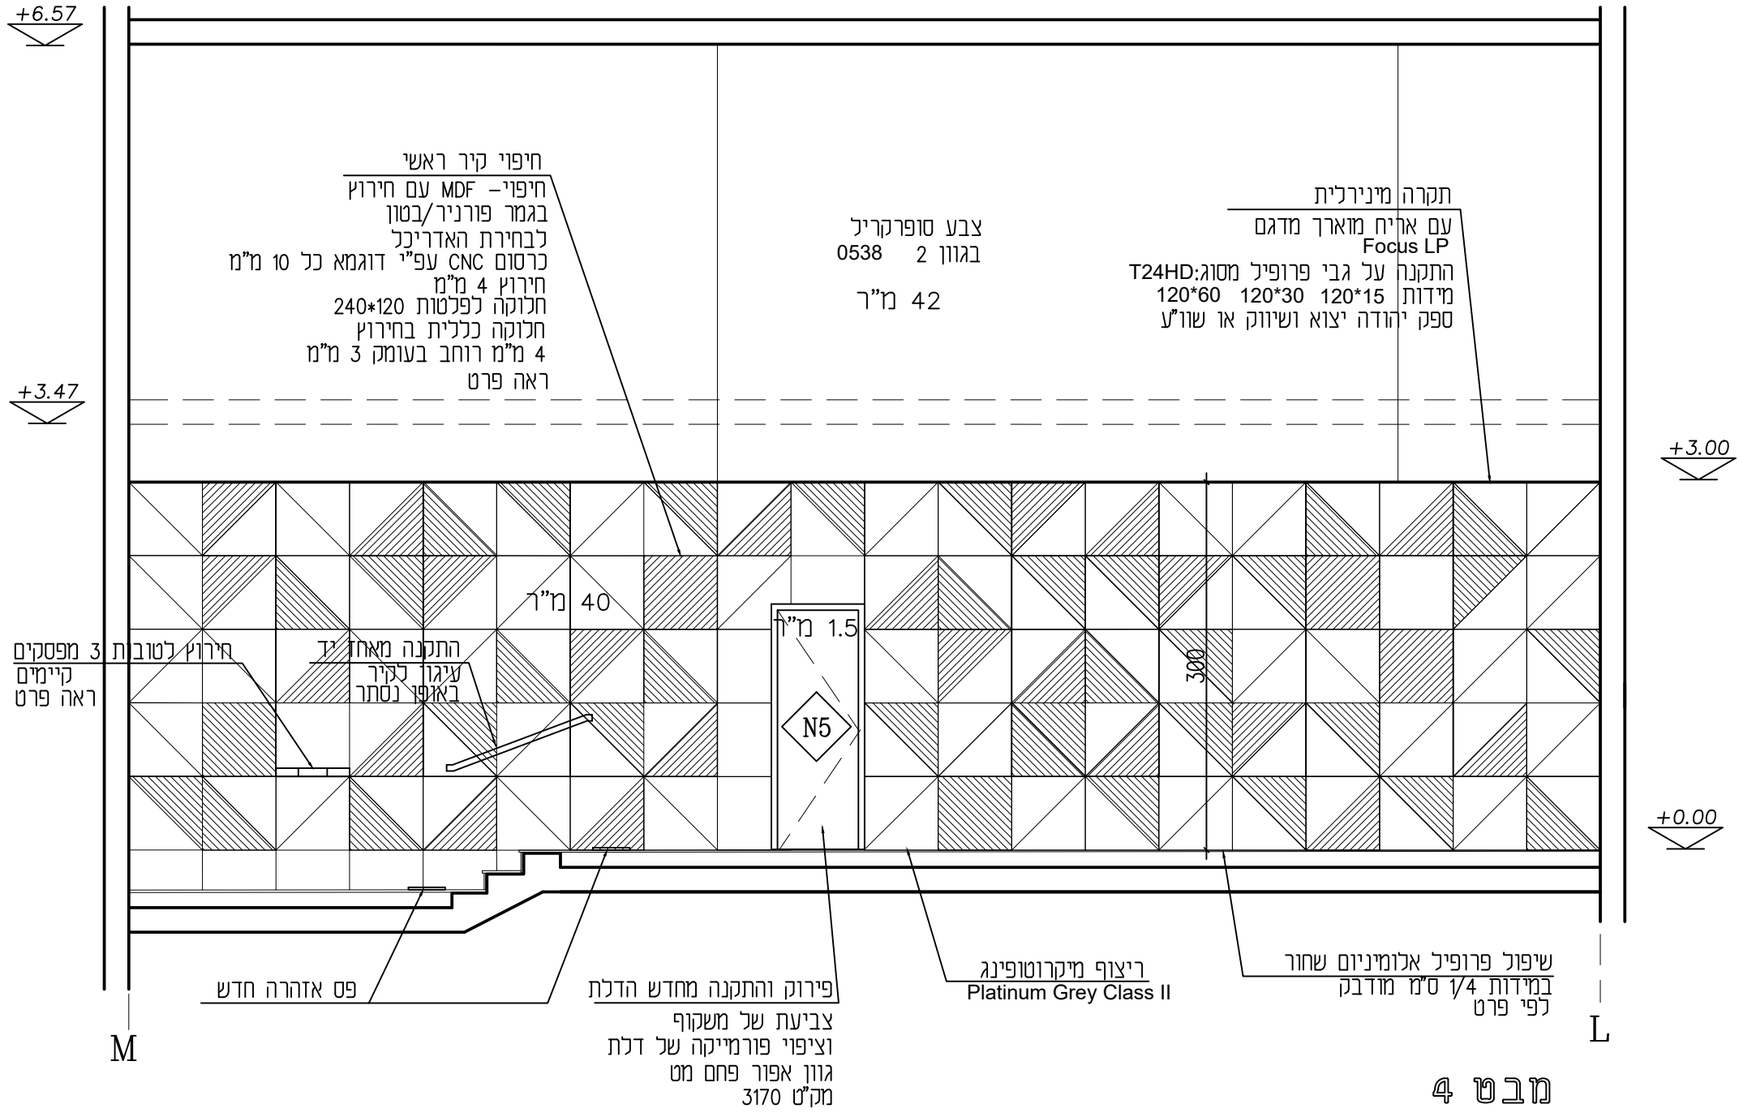

מבט 4

תאריך		
01	1	מהדורה ראשונה לעיון

11/06/2019

אדריכל
קונסטרוקציה
לקוח
קבלן
מנהל פרויקט
חשמל
מיזוג אוויר
אינסטלציה
מעליות
תנועה
פיתוח
נגישות
קרקע-ביסוס
אקוסטיקה
בטיחות
מקלטים
אודיו וידיאו
תאורה
בנייה ירוקה
איטום
גינון
אדעקה

רמון אדריכלים
בע"מ
RAMON ARCHITECTS
הגורן 6 קומה 4 פארק תעשיות עומר
TEL: 08-9454747 EMAIL: RAMON@RAMONARCHITECTS.COM
TEL2: 0522-901979 WWW.RAMONARCHITECTS.COM

PROJECT פרויקט
מבואת חדר 5

DRAWING שירטוט
מבט 4
חיפוי קיר ראשי

מיקום PLACE	באר שבע
המזמין CLIENT	מכללת קיי
שרטט DRAWN	מריה ל.
אדריכל ARCHITECT	רמון אדריכלים
קנ"מ SCALE	1:50
מס' פרויקט	1016
מס' גיליון	08

מהדורה REV. 1
תאריך עדכון אחרון : 11/06/2019 DATE
File Name: שם קובץ: 1016-2_P_01
DRAWING No' שירטוט 1016-2_P_01
\\Desktop-81ctrt8\e\RAMON ARCHITECTS\1016 ק. מכללת קיי\Plans\Micrad\חדר מבואת 5\1016-2_P_01.dwg

לביצוע ☐ | למכרז ■ | לעיון ☐