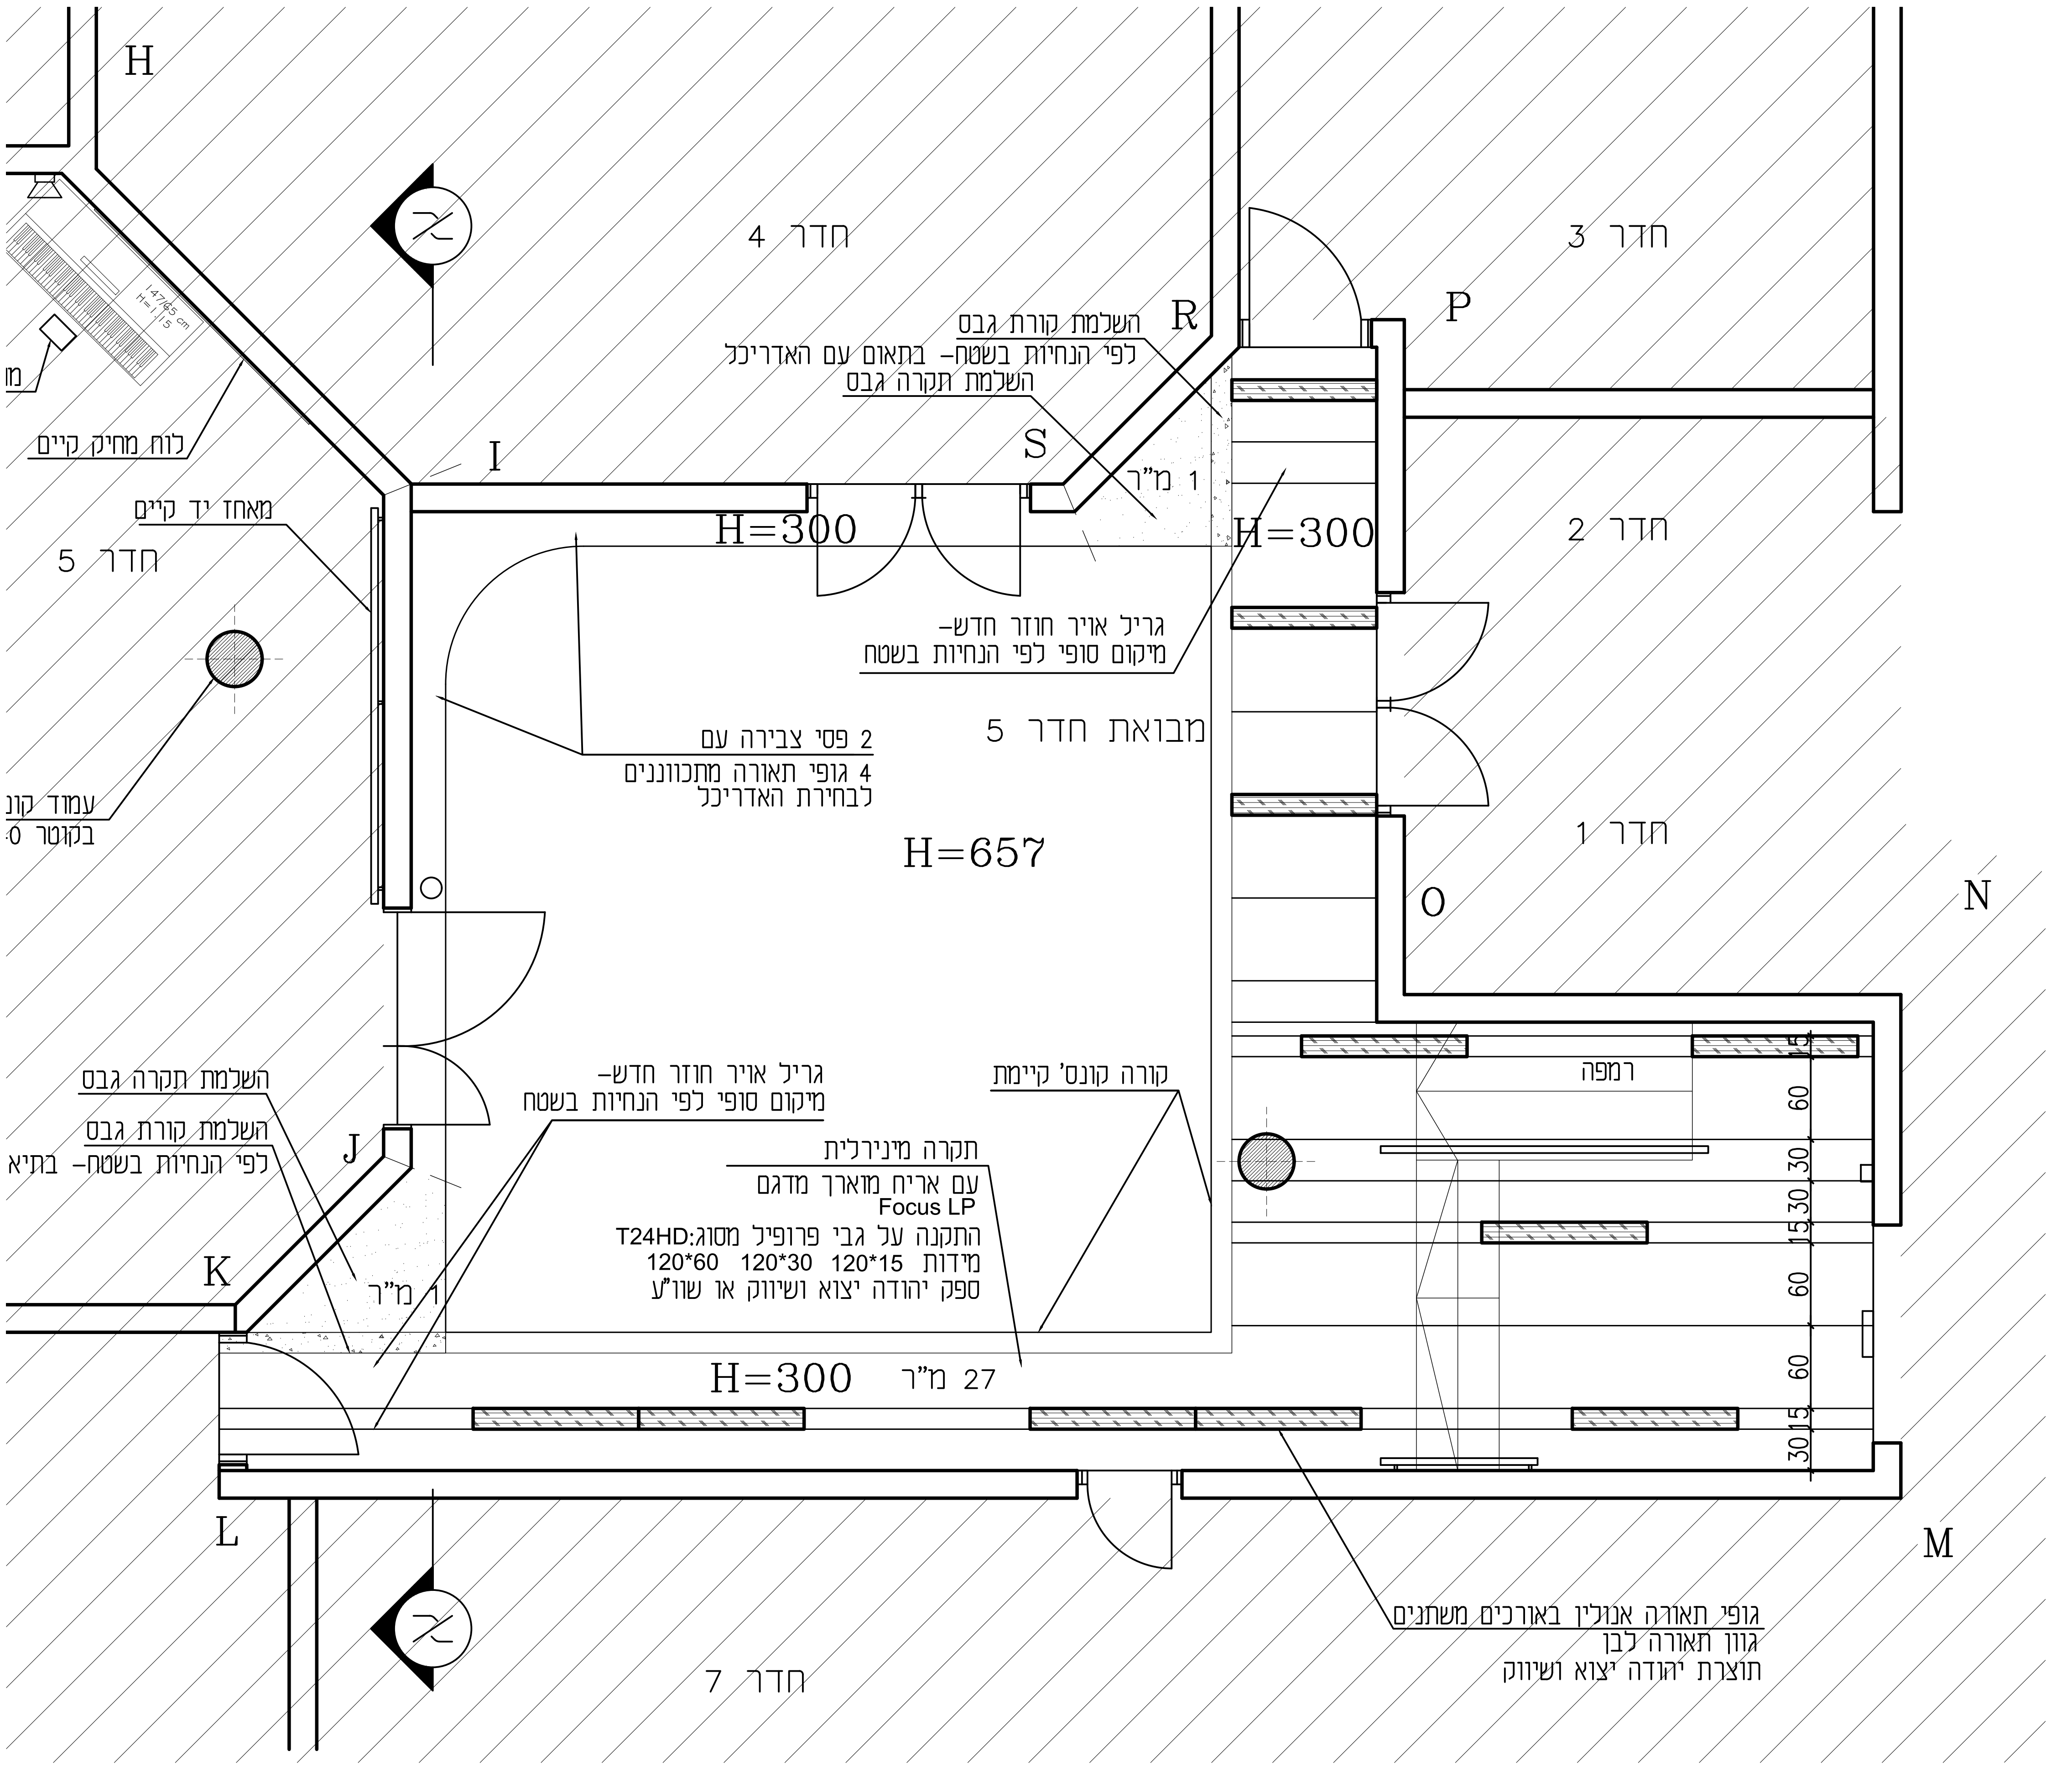
H
I
R
S
P
O
N
M
L
K
J
חדר 4
חדר 3
חדר 2
חדר 1
חדר 5
חדר 7
מבואת חדר 5
147/65 cm
H=1.15
לוח מחיק קיים
מאחז יד קיים
עמוד קונ
בקוטר 0
השלמת קורת גבס
לפי הנחיות בשטח- בתאום עם האדריכל
השלמת תקרה גבס
1 מ"ר
H=300
H=300
גריל אויר חוזר חדש-
מיקום סופי לפי הנחיות בשטח
2 פסי צבירה עם
4 גופי תאורה מתכווננים
לבחירת האדריכל
H=657
השלמת תקרה גבס
השלמת קורת גבס
לפי הנחיות בשטח- בתיא
1 מ"ר
גריל אויר חוזר חדש-
מיקום סופי לפי הנחיות בשטח
קורה קונס' קיימת
תקרה מינרלית
עם אריח מוארך מדגם
Focus LP
התקנה על גבי פרופיל מסוג:T24HD
מידות 120*15 120*30 120*60
ספק יהודה יצוא ושיווק או שו"ע
H=300
27 מ"ר
רמפה
15
60
30
15 30
60
60
30 15
גופי תאורה אנולין באורכים משתנים
גוון תאורה לבן
תוצרת יהודה יצוא ושיווק

		תאריך
מהדורה ראשונה לעיון	1	01

	11/06/2019	11/06/2019
אדריכל	■	■
קונסטרוקציה		
לקוח	■	
קבלן		
מנהל פרויקט		
חשמל	■	
מיזוג אוויר		
אינסטלציה		
מעליות		
תנועה		
פיתוח		
נגישות		
קרקע-ביסוס		
אקוסטיקה		
בטיחות		
מקלטים		
אודיו וידאו	■	
תאורה	■	
בנייה ירוקה		
איטום		
גינון		
אזעקה		

רמון אדריכלים
בע"מ
RAMON ARCHITECTS

הגורן 6 קומה 4 פארק תעשיות עומר
TEL: 08-9454747 EMAIL: RAMON@RAMONARCHITECTS.COM
TEL2: 0522-901979 WWW.RAMONARCHITECTS.COM

פרויקט PROJECT
מבואת חדר 5

שירטוט DRAWING
תוכנית תקרה

מיקום PLACE: **באר שבע**
המזמין CLIENT: **מכללת קיי**
שרטט DRAWN: **מריה ל.**
אדריכל ARCHITECT: **רמון אדריכלים**
תאריך עדכון אחרון : 11/06/2019 DATE
מהדורה REV. 1
קנ"מ SCALE: 1:50
שם קובץ: File Name: 1016-2_P_01
מס' פרויקט: 1016
שירטוט DRAWING No': 1016-2_P_01
מס' גיליון: **10**
\\Desktop-81ctrt8\e\RAMON ARCHITECTS\1016 מכללת קיי\Plans\Micraz\מבואת חדר 5\1016-2_P_01.dwg

לביצוע ☐ למכרז ■ לעיון ☐