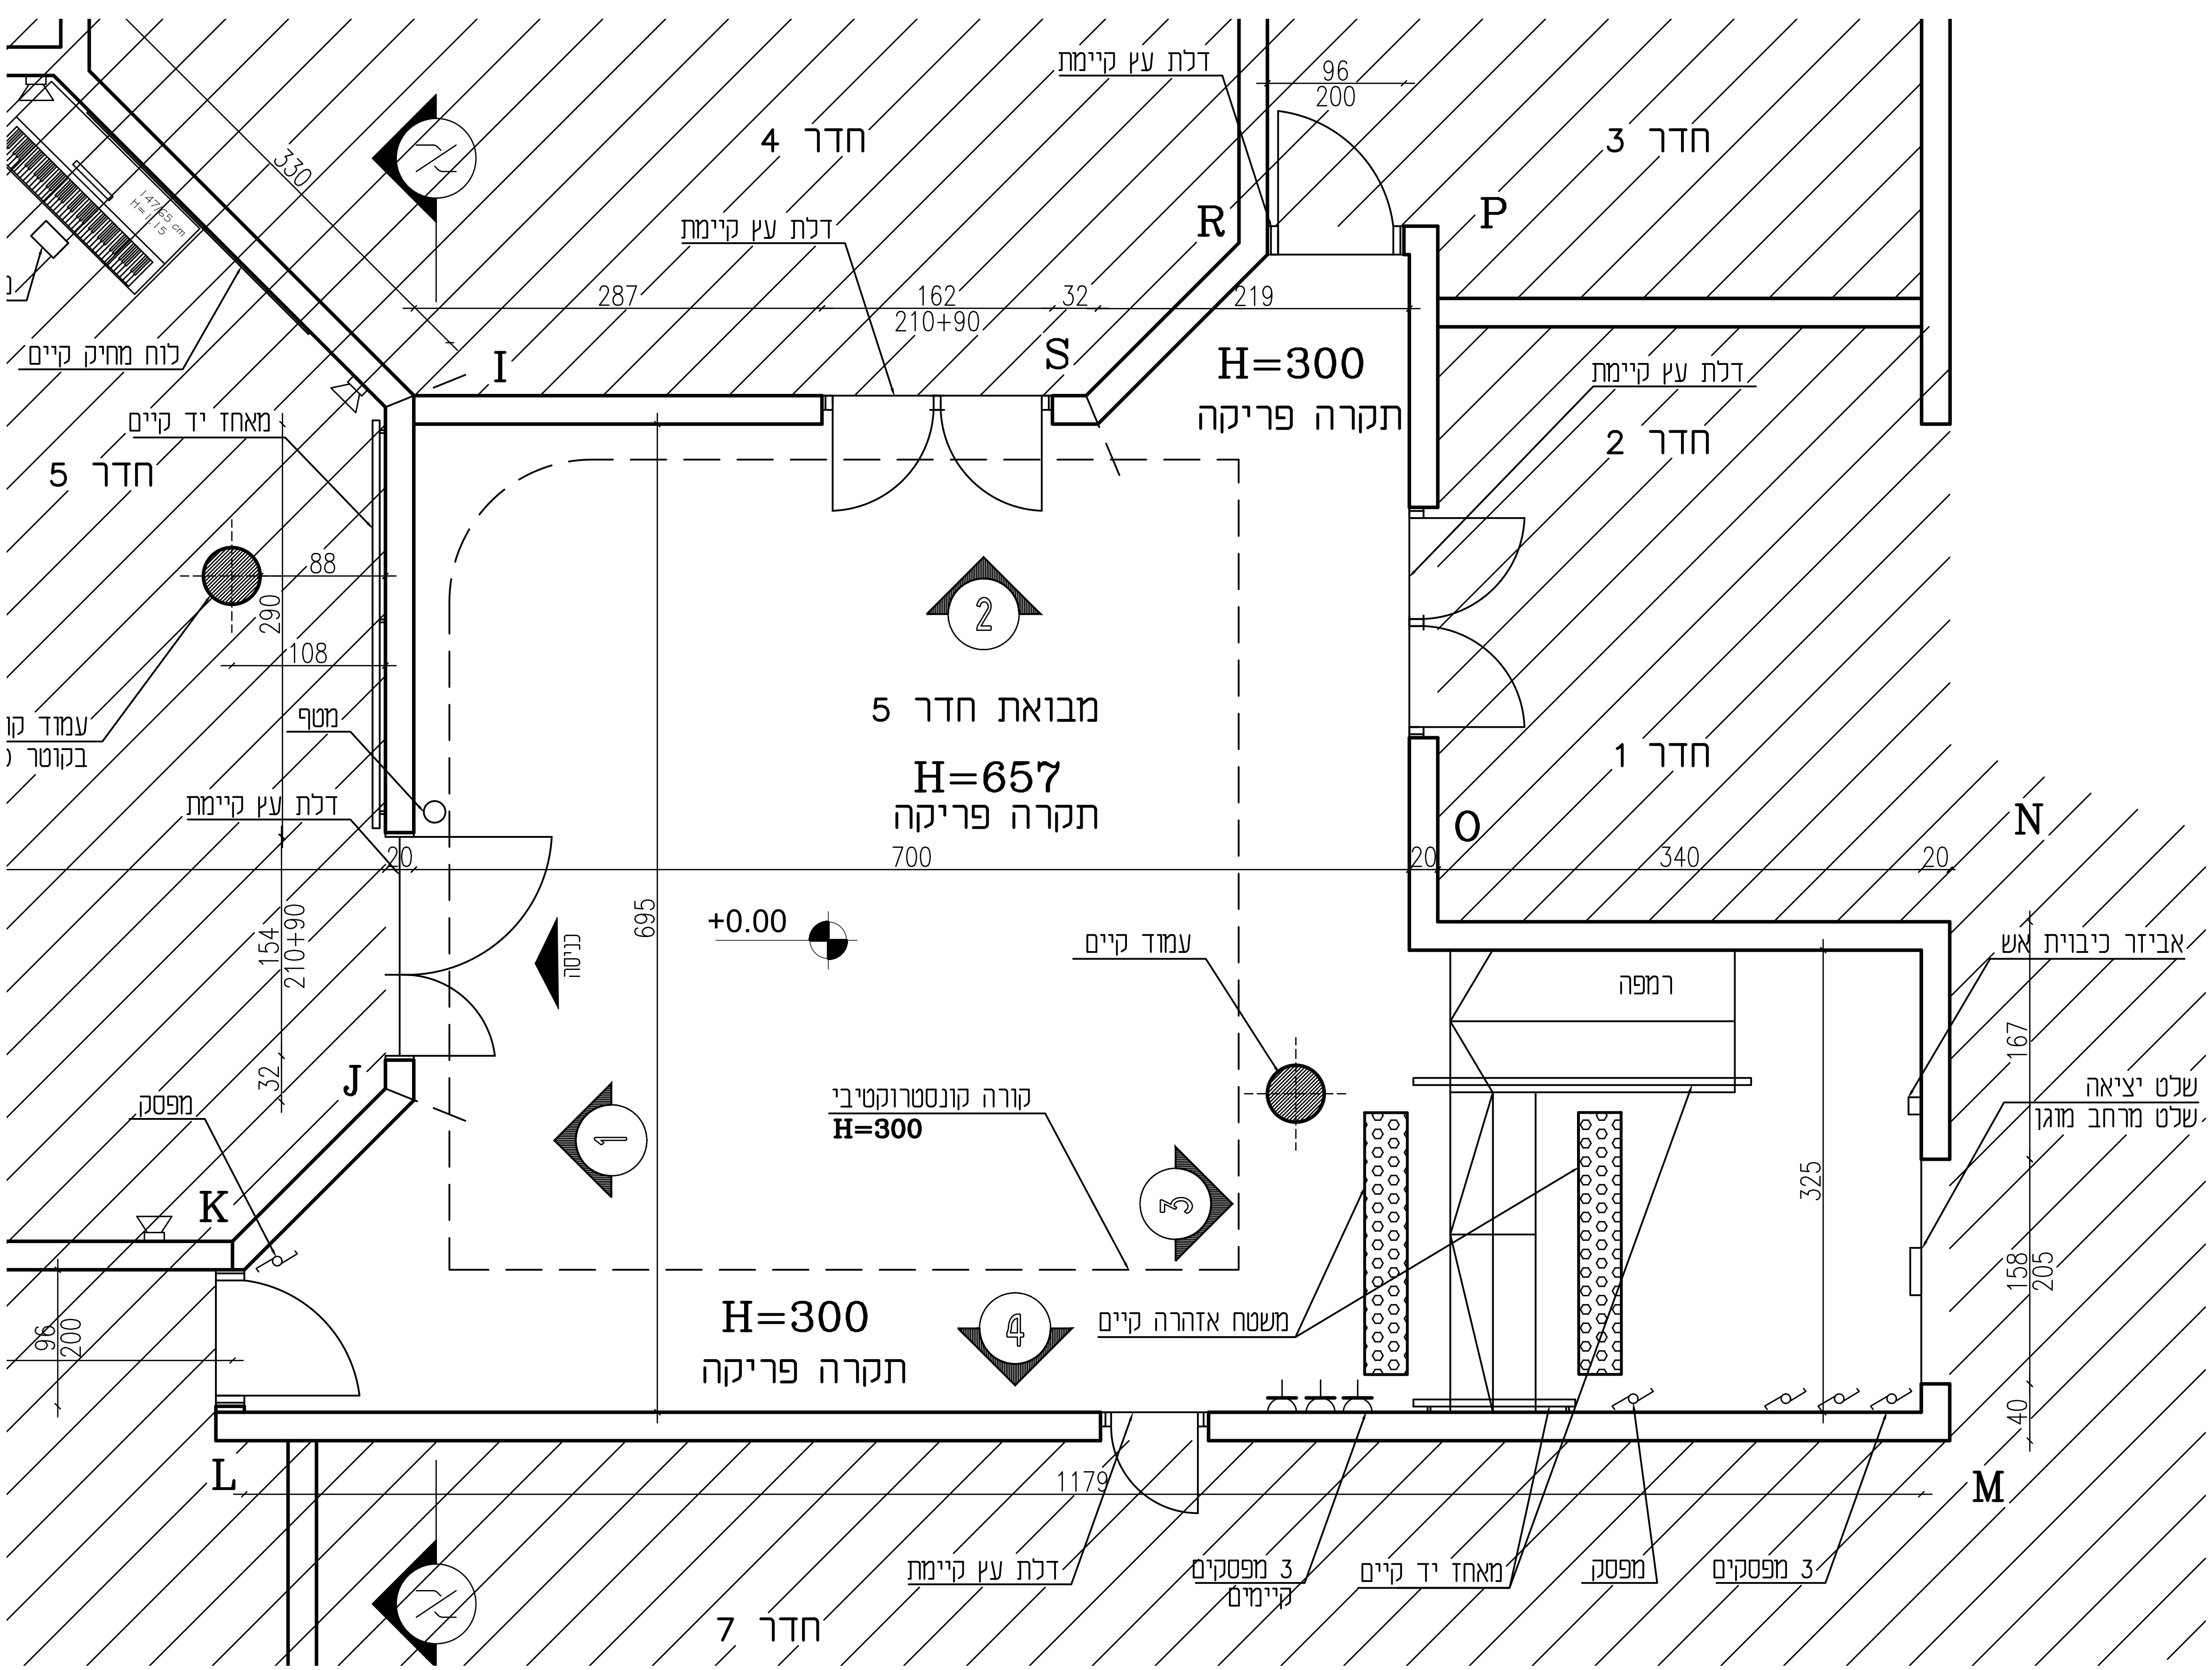

תאריך		
01	1	מהדורה ראשונה לעיון

29/05/2019

רמון אדריכלים בע"מ
RAMON ARCHITECTS

הגורן 6 קומה 4 פארק תעשיות עומר
TEL: 08-9454747 EMAIL: RAMON@RAMONARCHITECTS.COM
TEL2: 0522-901979 WWW.RAMONARCHITECTS.COM

PROJECT פרויקט
מבואת חדר 5

DRAWING שרטוט: מצב קיים	מיקום PLACE: באר שבע
	המזמין CLIENT: מכללת קיי
	שרטט DRAWN: מריה ל.
תאריך עדכון אחרון: 29/05/2019 DATE	אדריכל ARCHITECT: רמון אדריכלים
מהדורה REV.: 1	קנ"מ SCALE: 1:50
File Name: שם קובץ: 1016-2_P_01	מס' פרויקט: 1016
DRAWING No' שרטוט: 1016-2_P_01	מס' גיליון: 01

E:\RAMON ARCHITECTS\1016 מכללת קיי\Plans\Micrazi\מבואת חדר 5\1016-2_P_01.dwg

לעיון ☐ למכרז ■ לביצוע ☐