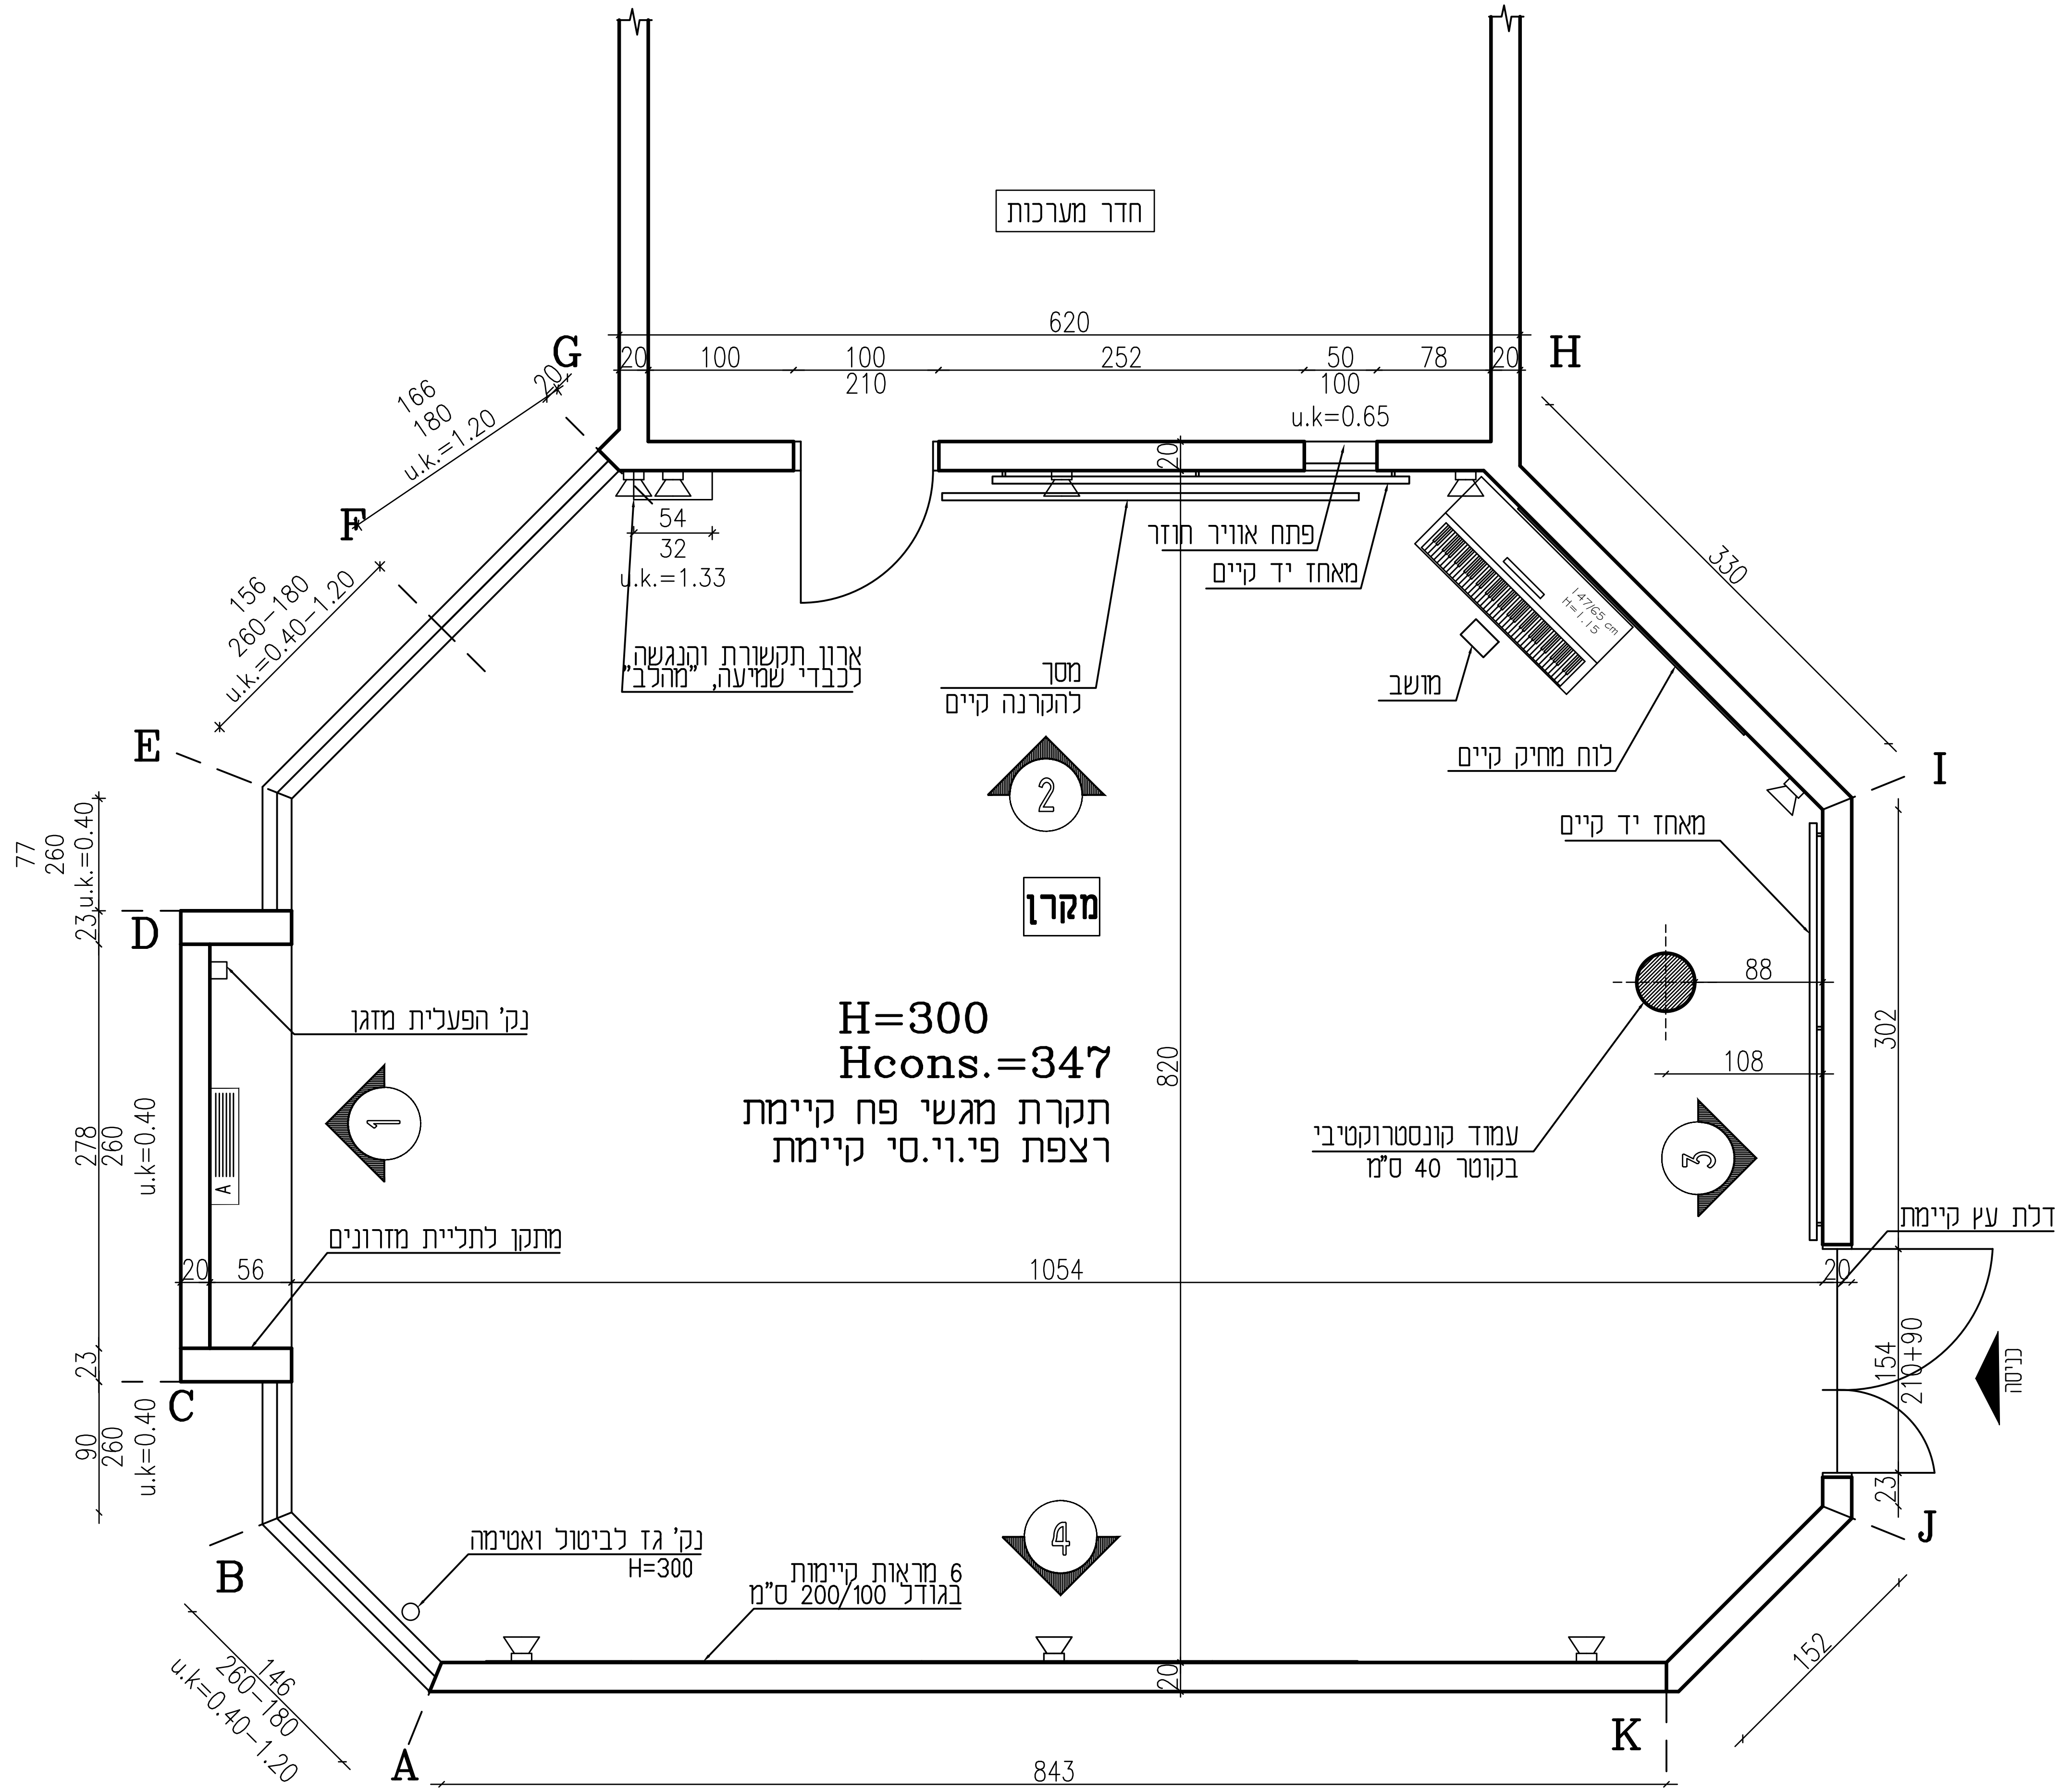

		תאריך
מהדורה ראשונה לעיון	1	01
מהדורה ראשונה למכרז	1	20/01/19

07/04/2019

18/11/2018

רמון אדריכלים בע"מ
RAMON ARCHITECTS

הגורן 6 קומה 4 פארק תעשיות עומר
TEL: 08-9454747 EMAIL: RAMON@RAMONARCHITECTS.COM
TEL2: 0522-901979 WWW.RAMONARCHITECTS.COM

PROJECT פרויקט
חדר ישיבות סגל

מיקום PLACE	באר שבע
DRAWING שרטוט	מצב קיים
מזמין CLIENT	מכללת קיי
שרטט DRAWN	מריה ל.
אדריכל ARCHITECT	רמון אדריכלים
תאריך עדכון אחרון : DATE	07/04/2019
מהדורה REV.	1
קנ"מ SCALE	1:50
File Name: שם קובץ	1016_P_04
מס' פרויקט	1016
DRAWING No' שרטוט	1016_P_03
מס' גיליון	01

☐ לביצוע ■ למכרז ☐ לעיון