


**חתך קיר ראשי**
**קנ"מ 1:20**

**תכנית חיפוי קיר ראשי**
**קנ"מ 1:20**

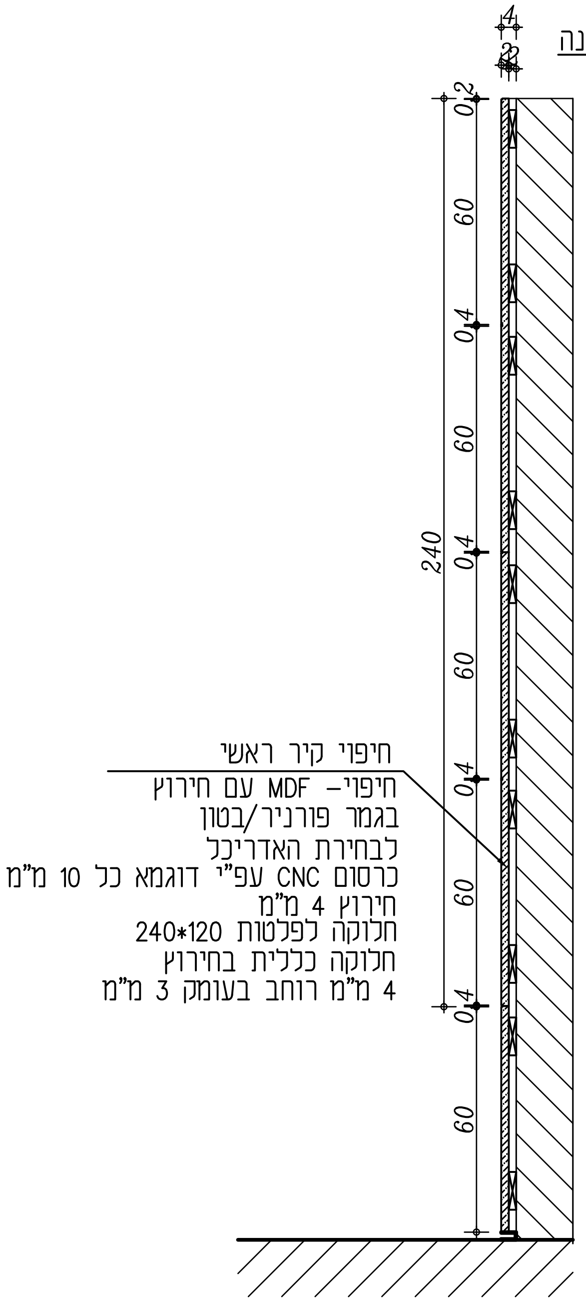


**אריח לדוגמא**




**פרט ניתוק בין קיר ראשי לרצפה**
**קנ"מ 1:10**

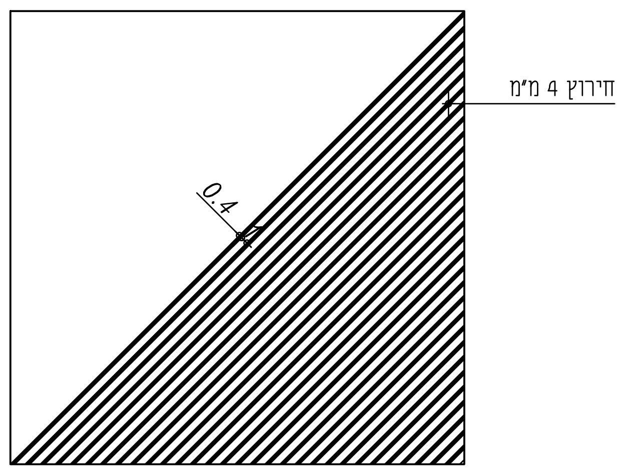


**פרט חירוץ למפסקים**
**קנ"מ 1:10**

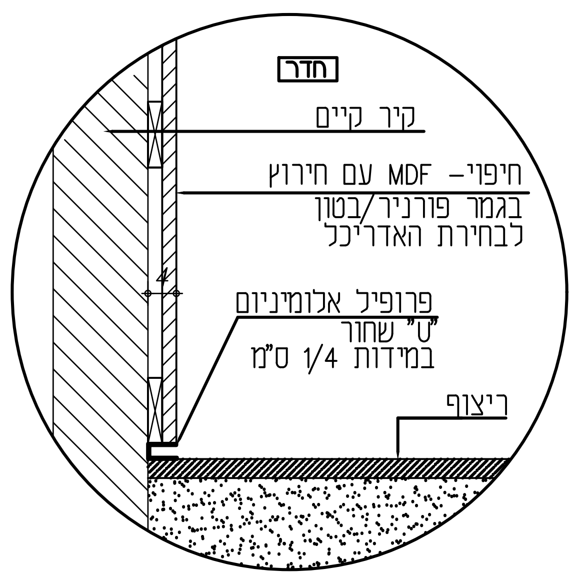


**פרט חיבור משקוף דלת עם חיפוי**
**קנ"מ 1:10**

| תאריך | | |
|---|---|---|
| 01 | 1 | מהדורה ראשונה לעיון |

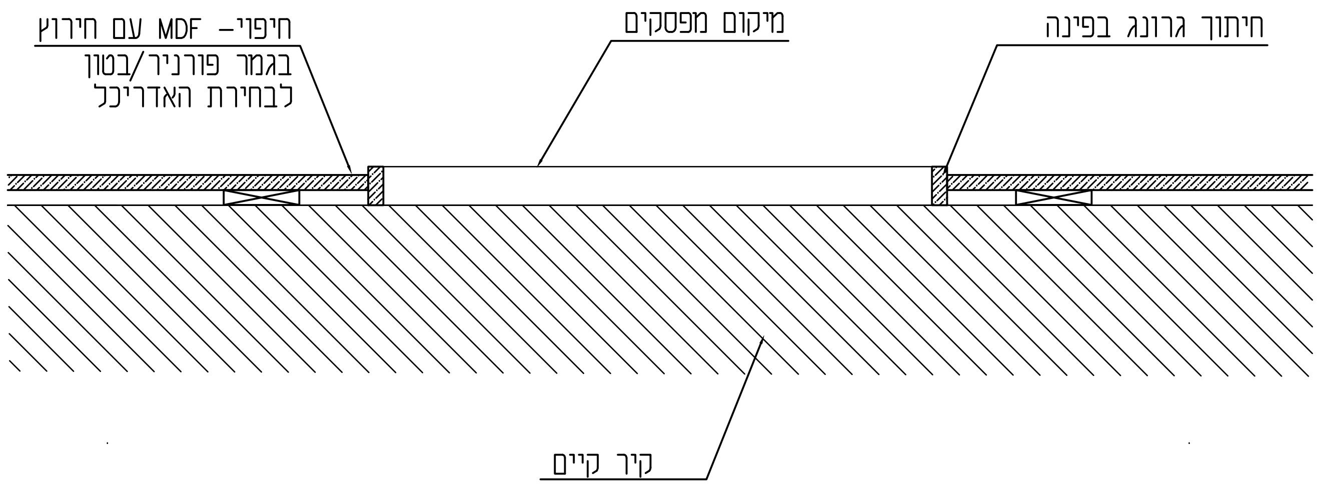29/05/2019
29/05/2019

אדריכל | קונסטרוקציה | חשמל | מבנה | מיזוג אוויר | אינסטלציה | מעליות | תנועה | פיתוח | נגישות | קרקע-ביסוס | אקוסטיקה | בטיחות | מטבחים | אדריכל נוף | תאורה | בניה ירוקה | איטום | גינון | אלומיניום

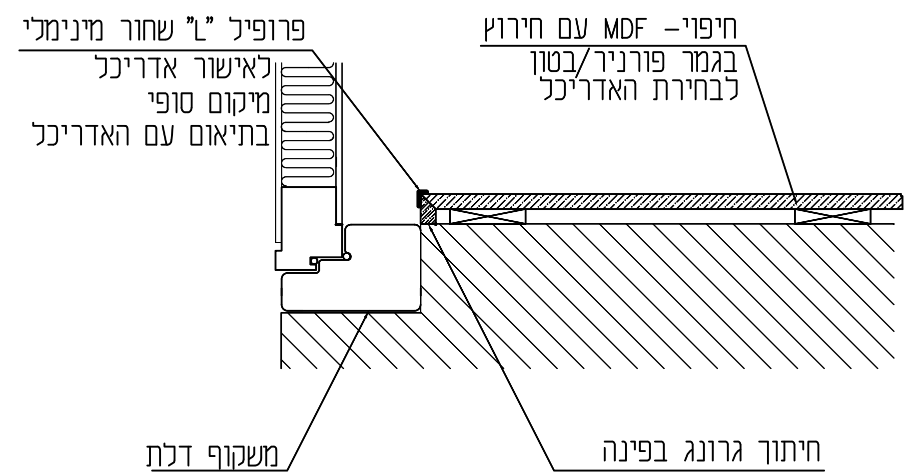
רמון אדריכלים בע"מ
RAMON ARCHITECTS
הגורן 6 קומה 4 פארק תעשיות עומר
TEL: 08-9454747 EMAIL: RAMON@RAMONARCHITECTS.COM
TEL2: 0522-901979 WWW.RAMONARCHITECTS.COM


פרויקט PROJECT: מבואת חדר 5

| | |
|---|---|
| שרטוט DRAWING: פרטים | מיקום PLACE: באר שבע |
| | המזמין CLIENT: מכללת קיי |
| | שרטט DRAWN: מריה ל. |
| תאריך עדכון אחרון: 29/05/2019 DATE | אדריכל ARCHITECT: רמון אדריכלים |
| מהדורה REV.: 1 | קנ"מ SCALE: 1:50 |
| שם קובץ File Name: 1016-2_P_01 | מס' פרויקט: 1016 |
| שרטוט DRAWING No': 1016-2_P_01 | מס' גיליון: 11 |

E:\RAMON ARCHITECTS\1016-קי\מכללת קי\Plans\Micraz\מבואת חדר 5\1016-2_P_01.dwg

לעיון ☐ למכרז ■ לביצוע ☐