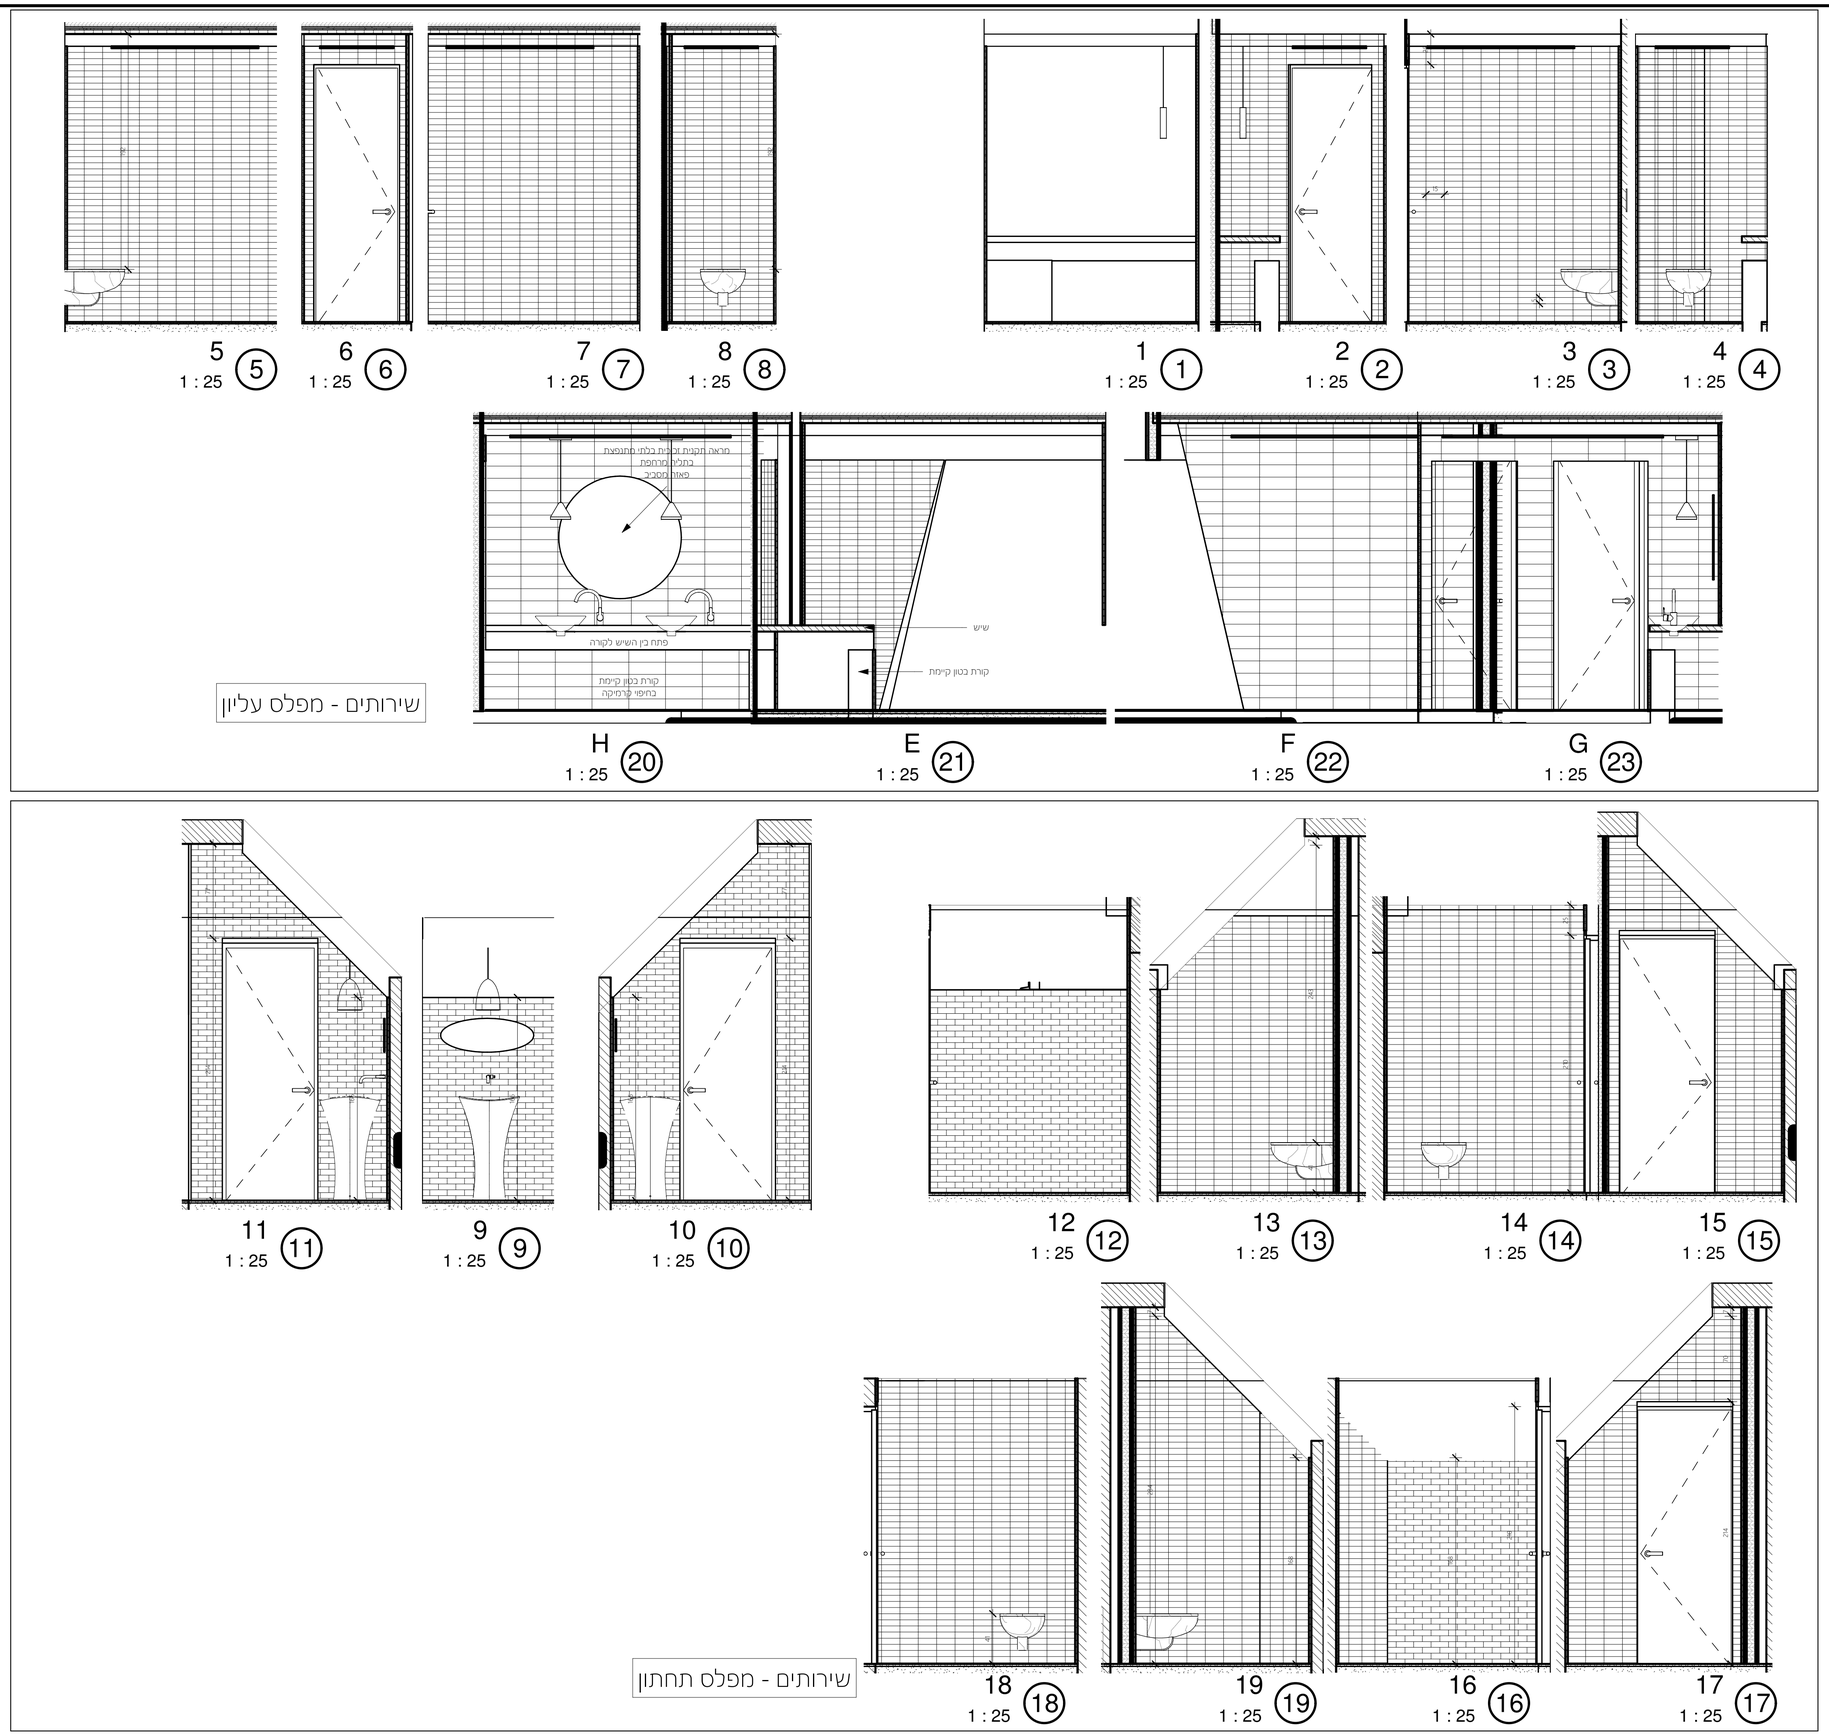

הערות

1. כל הזכויות על תוכניות אלו שייכות לאדריכל.
2. הקבלן המבצע אחראי על תאום בין כל תוכניות הביצוע של כל יועצי התכנון. במידה ויתגלו אי התאמות בין התוכניות, או חוסר בפרטים או כל אי בהירות אחרת, עליו להודיע מיד לאדריכל.
3. הקבלן המבצע אחראי על כך שכל החומרים, האביזרים, וחלקי בניין אחרים המורכבים על ידיו יהיו בעלי תו תקן ישראלי. בהעדר תו תקן יעמדו בדרישות מת"י ובדרישות חוקי ותקנות התכנון והבניה.
4. על הקבלן לבדוק את התוכניות ולהעביר למתכננים את הערותיו לתוכניות, הפרטים והמפרטים לפני תחילת הבניה, או לפני ביצוע תוכנית אשר חלו בה שינויים בזמן הביצוע.
5. אין להתחיל בבניית המבנה, יסודות, או חפירות לפני קבלת היתר מהוועדה המקומית.
6. יש למקם את המבנה על המגרש על ידי מודד מוסמך, כולל קביעת מפלס 0.00 עפ"י תוכנית ההעמדה של האדריכל.
7. קו תחתון של מוצא צמ"ג יהיה בגובה 15 ס"ממעל פני קרקע מתוכננת, אלא אם כן צוין אחרת בתוכניות.
8. מידות פתחים בתוכניות הינן מידות פתח בניה. מידות נטו ראה ברשימות.

מהדורה	תאריך עדכון	שינויים
1	13.4.21	מהדורה ראשונה לעיון
1	10.6.21	מהדורה ראשונה למכרז

המכללה האקדמית לחינוך

MARASH ARCHITECTS LTD.
מרש אדריכלים בע"מ
ח.ד. 17509 One Plaza באר שבע יצחק נפחא 25, מתחם 08.620.9126 פקס 08.627.0689 טל.
Be'er Sheva 25 Izhak Nafha – One Plaza mall, P.O.Box 17509
Tel 08.627.0689 Fax 08.620.9126
marash@marash.co.il דואר אלקטרוני: www.marash.co.il אתר:

שם פרוייקט	מכללת קיי
מיקום	באר שבע
מזמין	מכללת קיי
אדריכל אחראי	יוחאי דימנט
אדריכל משנה	ודים קריאט
ביקר	Checker
קנ"מ	1:25
מס' פרוייקט	1622
שם גליון	פריסות שירותים
מהדורה	1
תאריך עדכון	10.6.21
קובץ ממוחשב	P:\1622\REVIT\1622_A.rvt
מס' גליון	ELV_TLT

☐ עיון ☐ אישור ☐ מכרז ☒ ביצוע