

הערה- על הקבלן אחראי לתאם ביצוע קווי מים וביוב עם חברות: "בזק", חברת חשמל, "ערוצי זהב" וכו'.


**מקרא:**

קו מים קרים - - - - -  
 קו כיבוי אש - F - F - F -

**הקבלן אחראי לתאום המידות. אין לקבוע גדלים ע"י מדידה בתכנית. על כל אי התאמה על הקבלן להודיע למתכנן.**

תמוצה

תאריך

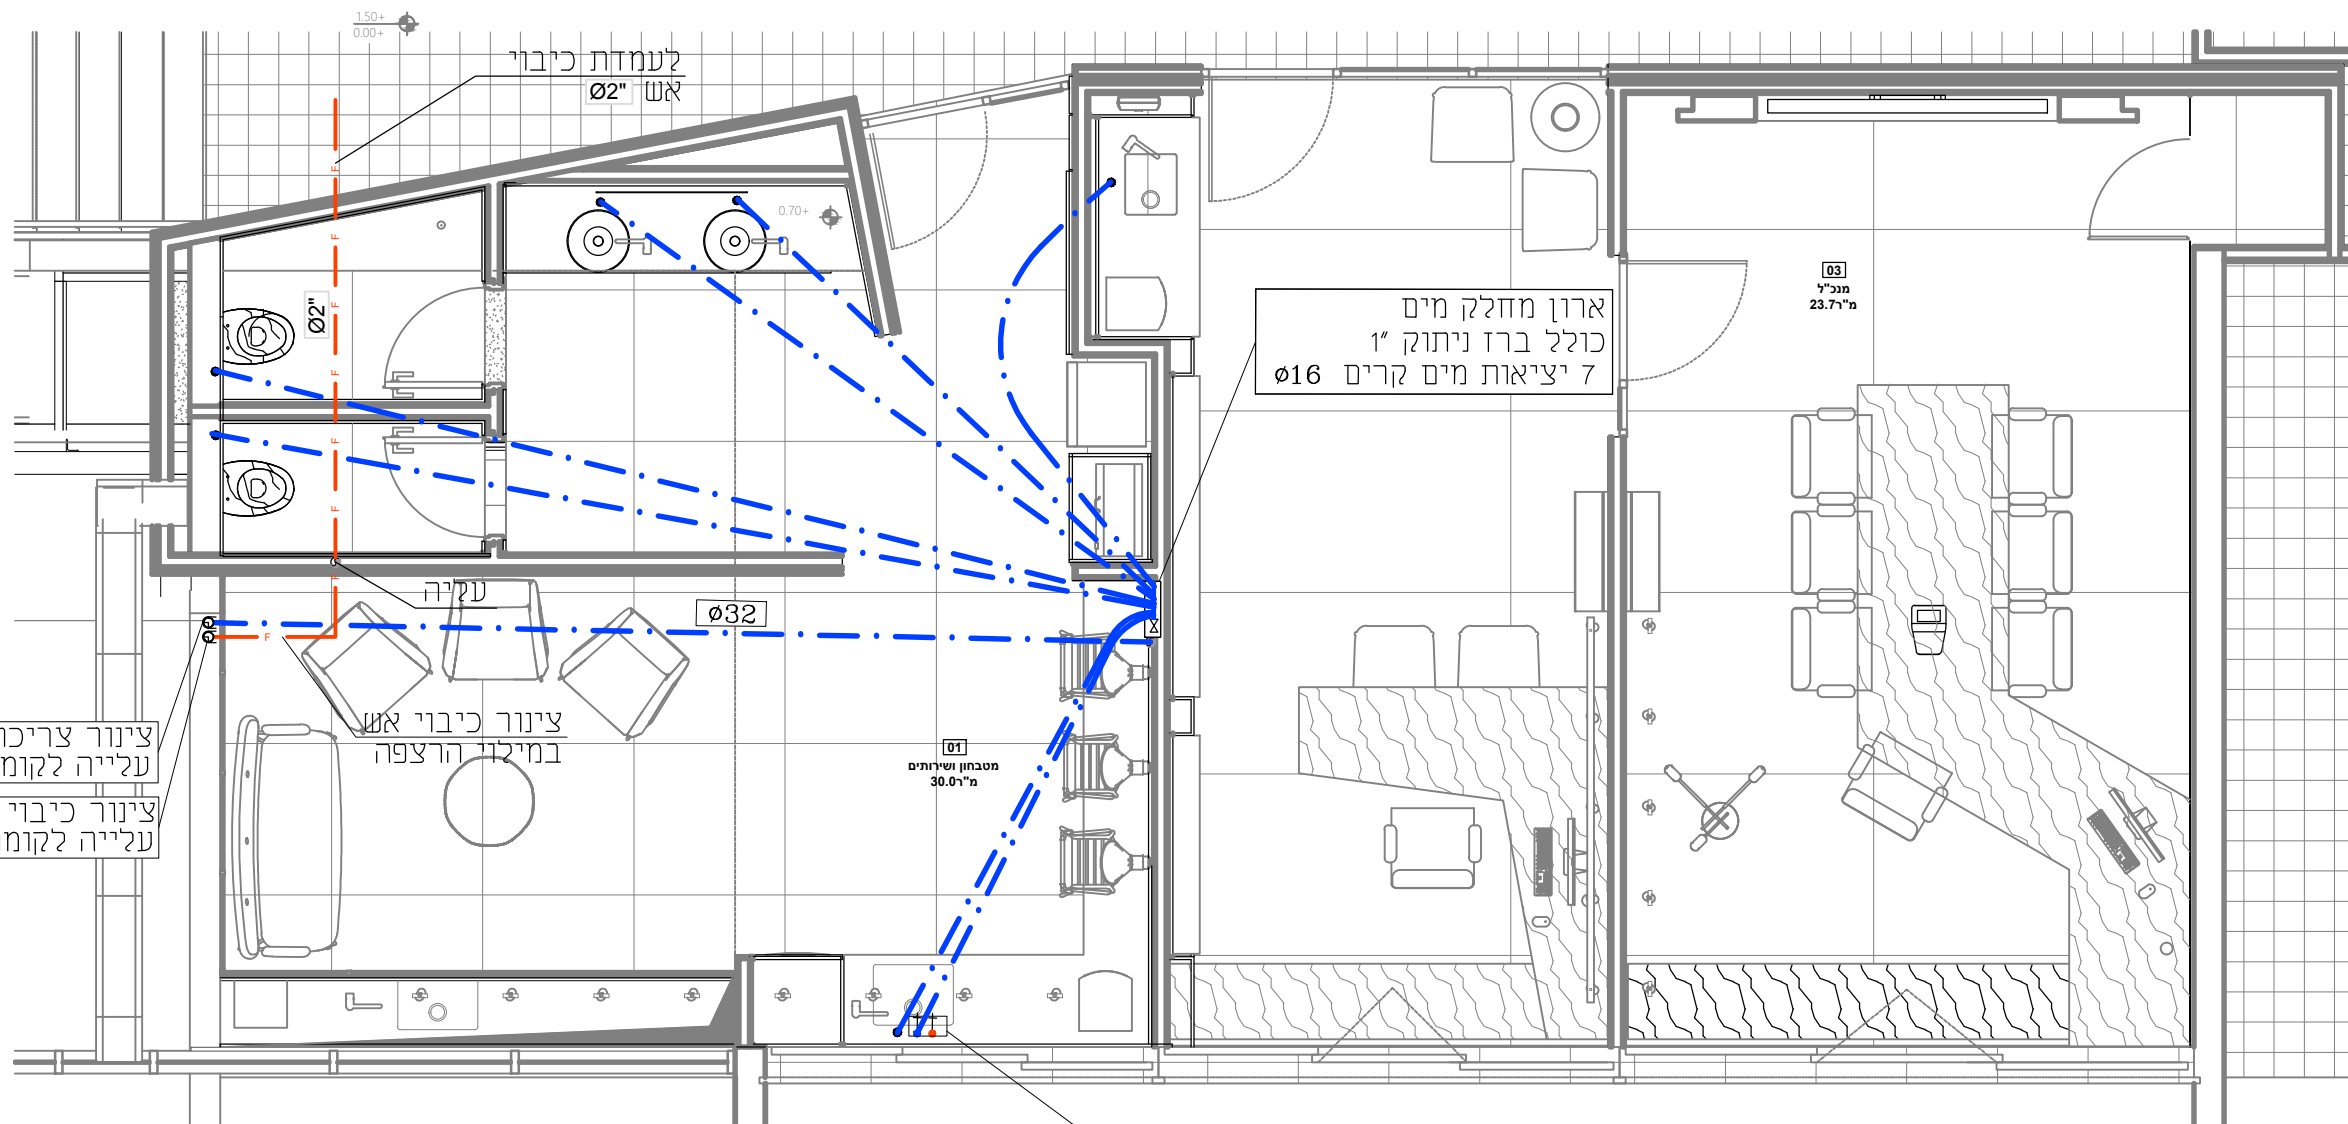

לעמדת כיבוי אש Ø2"

ארון מחלק מים כולל ברז ניתוק 1" 7 יציאות מים קרים Ø16

צינור צריכה Ø32 עלייה לקומה א'  
 עלייה לקומה א' עלייה לקומה א'

צינור כיבוי אש במילוד הרצפה

מחלק מים חשמלי-מתחת לכיור דגם-MCX3 תוצרת-CLAGE GERMANY

13.04.21 למכרז

שינויים תאריך

לעיון:  לאישור:  למכרז:  לכבוע:

המזמין:

מכללת קיי

שם הפרויקט:

לשכת מנכ"ל ומשבחון עליון מכללת קיי

שם הגיבוי:

מערכות מים

מס. גיבוי:

2020-1532-04

מהדורה 1	ק.מ: 1:50	שרטוט:
	תאריך עדכון:	תכנן:
	13.04.21	אישור:

**איי.וי.מהנדסים יועצים בע"מ**

בית בלטק-יהודה הנחתום 4 ב"ש 8424902  
 טל. 077-8831106 פקס. 077-5252068  
 e-mail: office@iv-eng.co.il