



הערה - על הקבלן לתאם ביצוע קווי מים וביוב עם חברות: "בזק", חברת חשמל, "ערוצי זהב" וכו'.


מקרא:

קו מים קרים 

קו כיבוי אש 

הקבלן אחראי לתאום המידות. אין לקבוע גדלים ע"י מדידה בתכנית. על כל אי התאמה על הקבלן להודיע למתכנן.

תאריך	תכנון

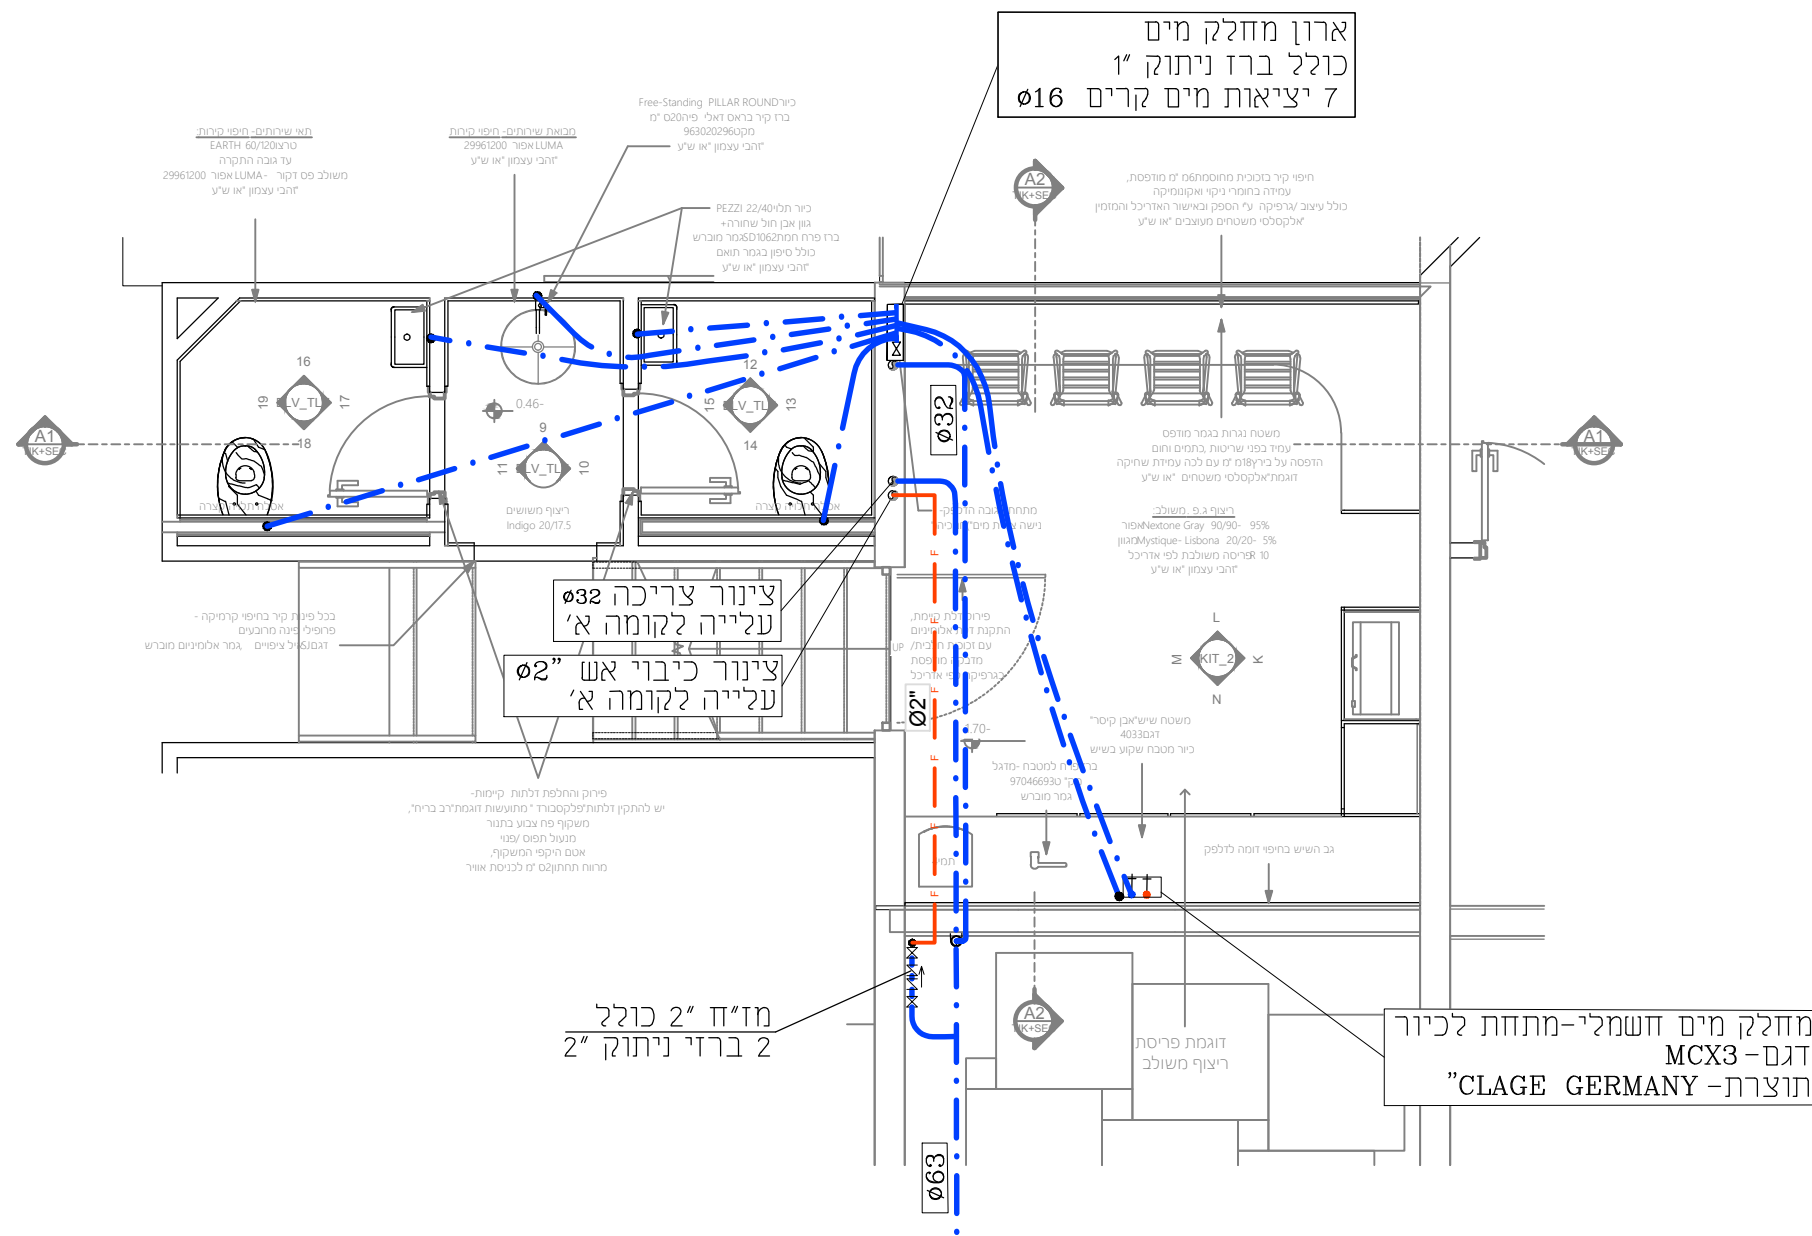

תאריך	13.04.21
כחברז	
שינויים	

- לעיון: כבצוע: כמכרז: כמישור: כמינון:

המזכין:	
מכללת קיי	
שם הפרויקט:	
מטבחון תחתון מכללת קיי	
שם הגיבוי:	
מערכות מים	
מס. גיבוי:	
2020-1532-05	

מהדורה	1	שרטוט:	1:50	ק.נז:
תאריך עדכון:	13.04.21	תכנון:		
		מישור:		

איי.וי. מהנדסים יועצים בע"מ
 בית בלטיק-יהודה הנחתום 4 ב"ש 8424902
 טל. 077-8831106 פקס. 077-5252068
 e-mail: office@iv-eng.co.il