


סכמת מים


מקרא:

קו צריכה מהרשת
קו כיבוי אש אחרי מז"ח
עמדת כיבוי אש מלאה 2"

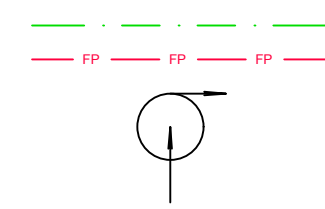

הקבלן אחראי לתאום המידות. אין לקבוע גדלים ע"י מדידה בתכנית. על כל אי התאמה על הקבלן להודיע למתכנן.

הערה- על הקבלן לתאם ביצוע קווי מים וביוב עם חברות: "בזק", חברת חשמל, "ערוצי זהב" וכו'.

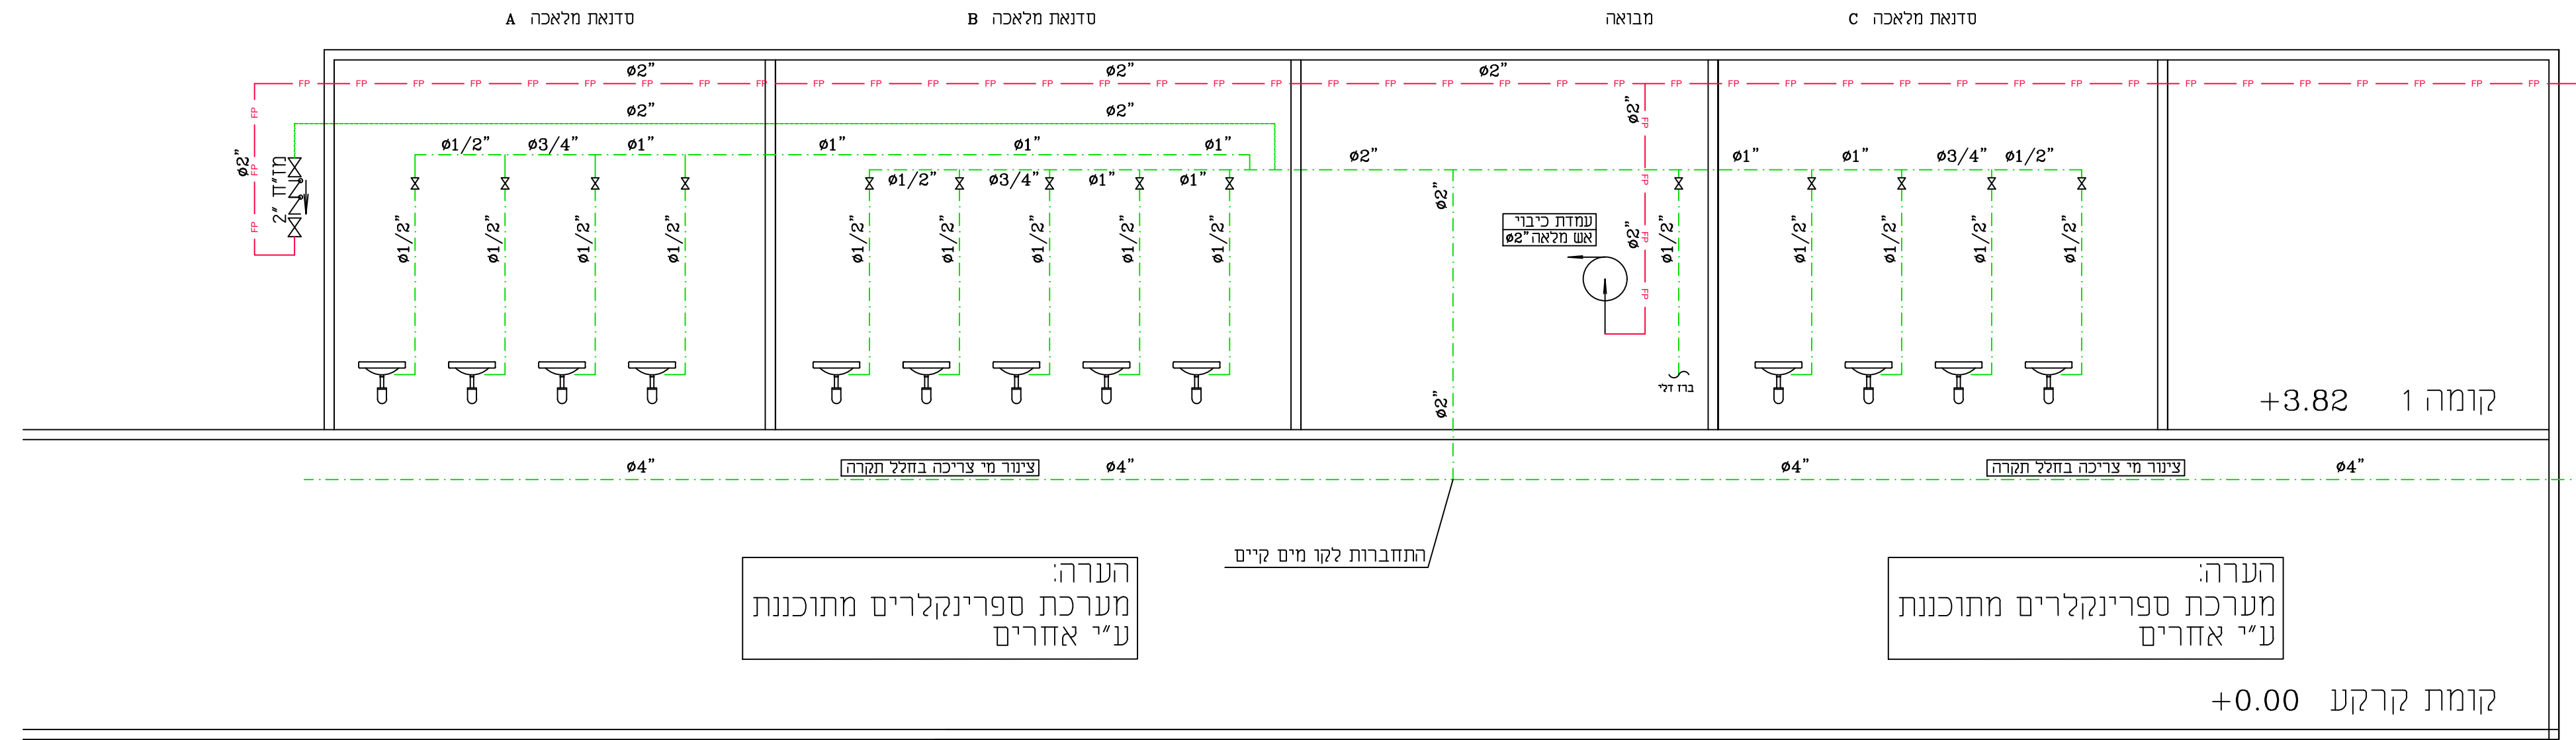

הערה:
מערכת ספרינקלרים מתוכננת ע"י אחרים

הערה:
מערכת ספרינקלרים מתוכננת ע"י אחרים

ת.א.ר.יך	תכנון
ת.א.ר.יך	שינויים
10.05.23	כמכרז
03.05.23	כמכרז
27.04.23	כאישור

כעיון: לאישור כמכרז כביצוע

הכוזמין:
מכללת קיי

שם הפרויקט:
תוספת 3 כיתות מבנה אומנות

שם הגיביון:
סכמת מים

כ.ס. גיביון:
2023-1716-04

ק.מ.:	שרטוט:	מ.ה.ד.ו.ר.ה:
ת.א.ר.יך ע.ד.כ.ו.ן:	תכנן:	3
10.05.23	אישר:	

iv מהנדסים יועצים
תכנון מערכות מים, ביוב ואיסטליציה מיטריית

מבנה משרדים G7 - יהודה הנחתום 10 באר שבע
טל. 077-8831106 פקס. 077-5252068
e-mail: iv@iv-eng.co.il