


תוכנית פריסת פחים - Plan +3.80
1:50

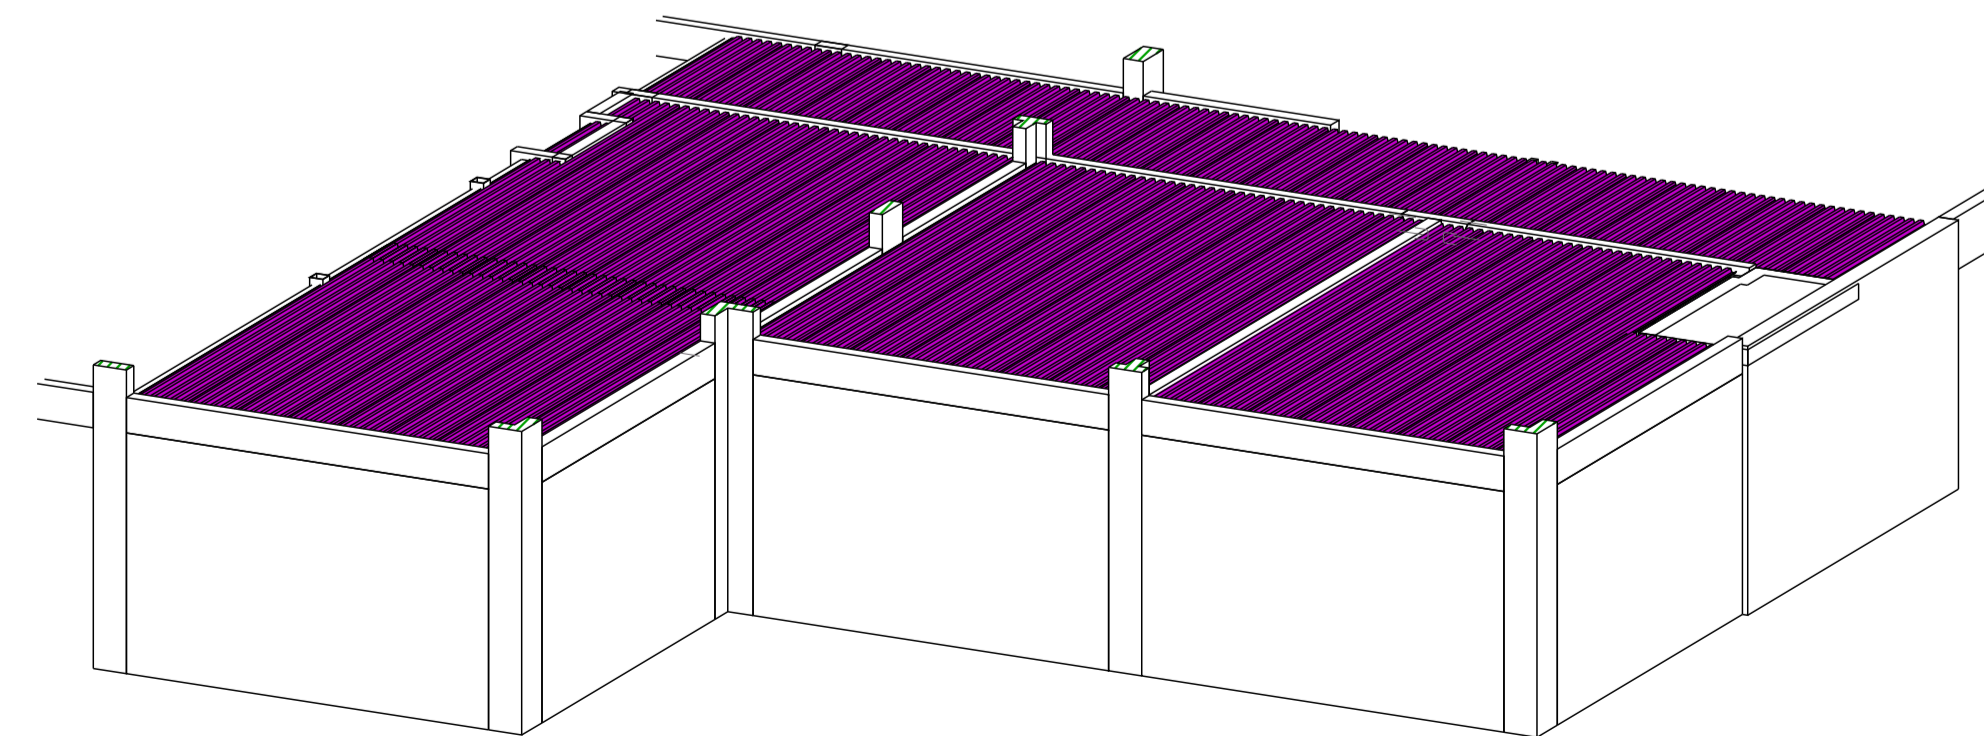

3D
1:100

P0	למכר	BELLA.I.O.	09.05.2023
REV MARK	DESCRIPTION	By	Date
○ לביצוע	● למכר	○ לאישור	○ לעיון
09.05.2023	מהדורה: P0		מס' גיליון:
		1:50	1:100
שם התכנית			
תוכנית במפלים +3.80			
שם הפרויקט			
תוספת כיתות במבנה אומנות			
מס הפרויקט			
3092			
אתר / שם המחנה או המ"ק - חל איסור לרשום את שניהם יחד			
מכללת קיי			
לוקט:		מכללת קיי	
בים טים הנדסה וייעוץ בע"מ הגוף 8 עומר קומה א ח.פ. : 512183203 office@bimteam.co.il www.bimteam.co.il כשהנדסה וטכנולוגיה נפגשים			
SH.L.	ברק:	BELLA.I.O.	ערך:
	אשר:	BELLA.I.O.	שרטט:
Drawing NO :		G [2]	
Issue Date :			
Layout Size :		841x594	