הערות:

1. מערכת ההשקיה תבוצע ע"פ הפרט הסכני והפרט הבין משרדי פרק 41.
2. בכניסה לראש המערכת דרוש לחץ דינמי מינימלי של 4 אמ. (בספיקה של 10 מק"ש).
   במידה וזה לא יהיה לחץ מעל 4 אמ. יהיה צורך להוסיף משאבה להגברת לחץ
3. הרטשת יונקת ע"י מספר הנמ' PRS ROTATOR MP\20-1-40-PRS ROTATOR MP\20 פיה לפי המקרא
4. השלוחות לרטש צנור 25/6
5. השתיתים יונקו ע"י צינור מפוף אינפגרלי מוזמת מקליין 16מ"מ בספיקה של 1.6 ל/שע
   בצבע חום, לפי מרווחי שתילה .
6. צנור הפפוף יחוזק ע"י יתדות מתכת מגולוונת כל 2.5 מ' יחד.
7. שלוחות הפפוף יגבדו בתחום לחצים בין 1.0 אמ.-3.0 אמ.
8. הנצים יונקו ע"י צינור מפוף אינפגראלי מוזמת מקליין 16 מ"מ בספיקה של 1.6 ל/שע
   במרווחים של 0.30מ' ו- מפפות לצץ עם 3 יתדות מתכת מגולוונת (לפי פרט ב).
9. יש להשתמש במחברים עם הברגה כדוגמת פלסאון או ע"ג.
   אין להשתמש במחברי שן וחתיכיות שן.
   אין להשת ברוכבים כלל.
10. קצוות השלוחות יחוברו לצינור מנקז בקוטר 25/6.
11. בשפחי גינון בהם יותר 0-5 שלוחות מיפפוף ואורך השלוחה יותר 0-20 מ'
   יחוברו סופי השלוחות לצינור מנקז 25/6. הצינור המנקז יחובר בקצהו התחתון,
   מבחינה טופוגרפית לפרט שפיפה (ראה פרט).
12. חיבורי צנרת מים לפני או אחרי מעבר שרוול יבוצעו במרחק של 0.6 מ'
   לפחות מקצה השרוול.

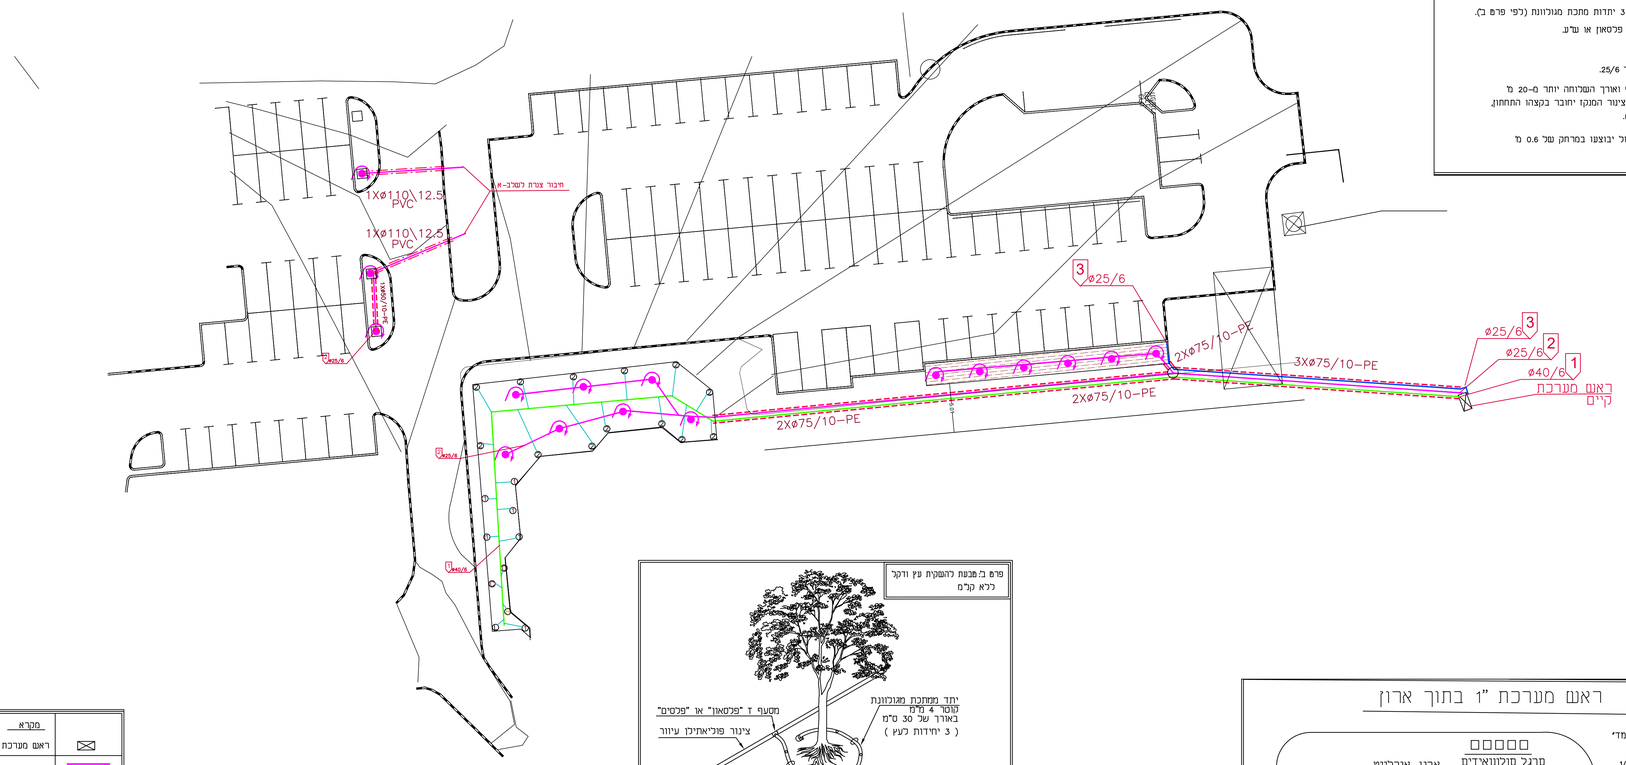

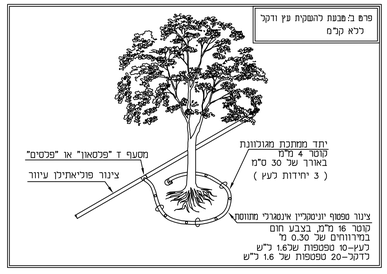

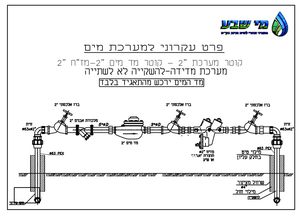

ראש מערכת "1 בתוך ארון

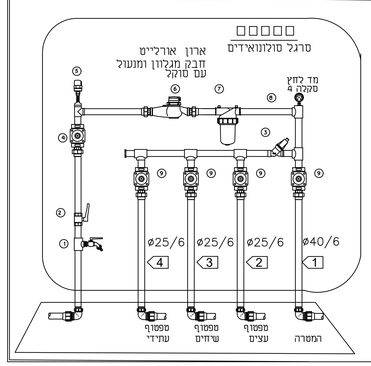

מקרא	
ראש מערכת	
צינור השקיה 25/6	
צינור השקיה 40/6	
מבנות מיפפוף לעץ מאמפפות-1.6-ממן-טיפ"מ בקרקע	
שלוחת מפפוף-לפי מרווח שתילה-1.6 ל"ש	
מחז מפרקס-515-נחושת-40-PRS-ימין	
מחז MPLCS-515 שהב-40-PRS-שמאל	
מחז MPSS-530-חום-40-PRS-מרכז	
מחז MP-2000-פיה אדומה-40-PRS	
מחז MP-1000-פיה חומה-40-PRS	
16/13/10,12,0 PVC-12.5-דרג-שרוול	
16/13/50-10 שרוול-דרג-10 פוליאתילן	
קוטר צינור ומספר הפנלה	1 ⌀25/6
תא בקרה-80 ס"מ-כיתוב השקיה	

תוכנית: השקיה
מספר: 000-25-BS
קנ"מ: 1:250
תאריך: 08/12/2025

המצגא אחראי לבדיקת המידות באתר.
על כל טעות או אי התאמה עליו להודיע למתכנן.
אין למדוד על גבי הצילום.

תכנון מערכות השקיה
יזמיות חצרים אש"ח בע"מ
מבצע חצרים
רחמים ציגלר - 052-5013385

(הנבלן) אחראי לבדוק ולאמת את כל המידות בשטח.
על כל אי התאמה עליו להודיע למפקח.
אין לבצע עבודות חפירה ללא אישור בכתב מרשות הטבעיות ושל בקן ושל מועדות ושל חברת הטשמל.

יזום: מכללת קי

מוסיטה פורמן תכנון ופיתוח בע"מ
E-MAIL: mosheforman@gmail.com
מס' רישיון 171-08-640098 מהנדס אזרחי

מקום: מכללת קי

נושא: משאבות ומאגר מים

תכנית: השקיה

שלבים	למכרז ○	לביצוע ●
מדידים 829	שרטט: 29.6.25	מספר:
גליון מספר 4	קנ"מ: 1:250	829 ZEMMIA 2
	תיקון 2 30.11.25	מתעדכן