


באר שבע - שכונה די מכילת קיי  
 גוש 38614  
 חלקה 1 שטח 62443 מ"ר  
 מגרש זא שטח 41329 מ"ר ע"פ ת.ב.ע 5/19/03/5  
 מגרש וב שטח 21057 מ"ר ע"פ ת.ב.ע 5/19/03/5

מוכן עבור: המכללה האקדמית לחינוך ע"ש קיי  
 קנה מידה: 1:100

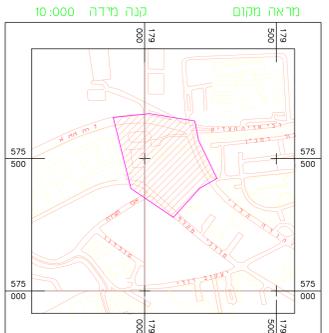

**מקרא:**


- אבן שפה/אבן אי קיימת
- אבן שפה/אבן אי חדשה
- אבן שפה מונמכת
- קולטון קיים
- קו גובה מחויבון 288.75
- קו גובה מחויבון 268.75
- קו גובה קיים 268.75
- קו גובה קיים 268.75
- קו גובה קיים 268.75
- שמור אסדה מחויבון
- קרצוף ריבוד לביצוע
- חזנית אפלט מחויבונת

**ספיר דפאגין**  
 מודד מוסמך רישון מוס. 470  
 רחוב רבינוביץ 3 באר שבע  
 08-4423890  
 08-6423890  
 050-5777817

**SAPIR DPAQIN**  
 www.sapir.dpagin.co.il

המכללה האקדמית לחינוך ע"ש קיי  
 מוצב קיים לצורך תכנון חזניה  
 המכללה האקדמית לחינוך ע"ש קיי

מס. קובץ 9-6-2024  
 תאריך 9-6-2024  
 קרס 1:100

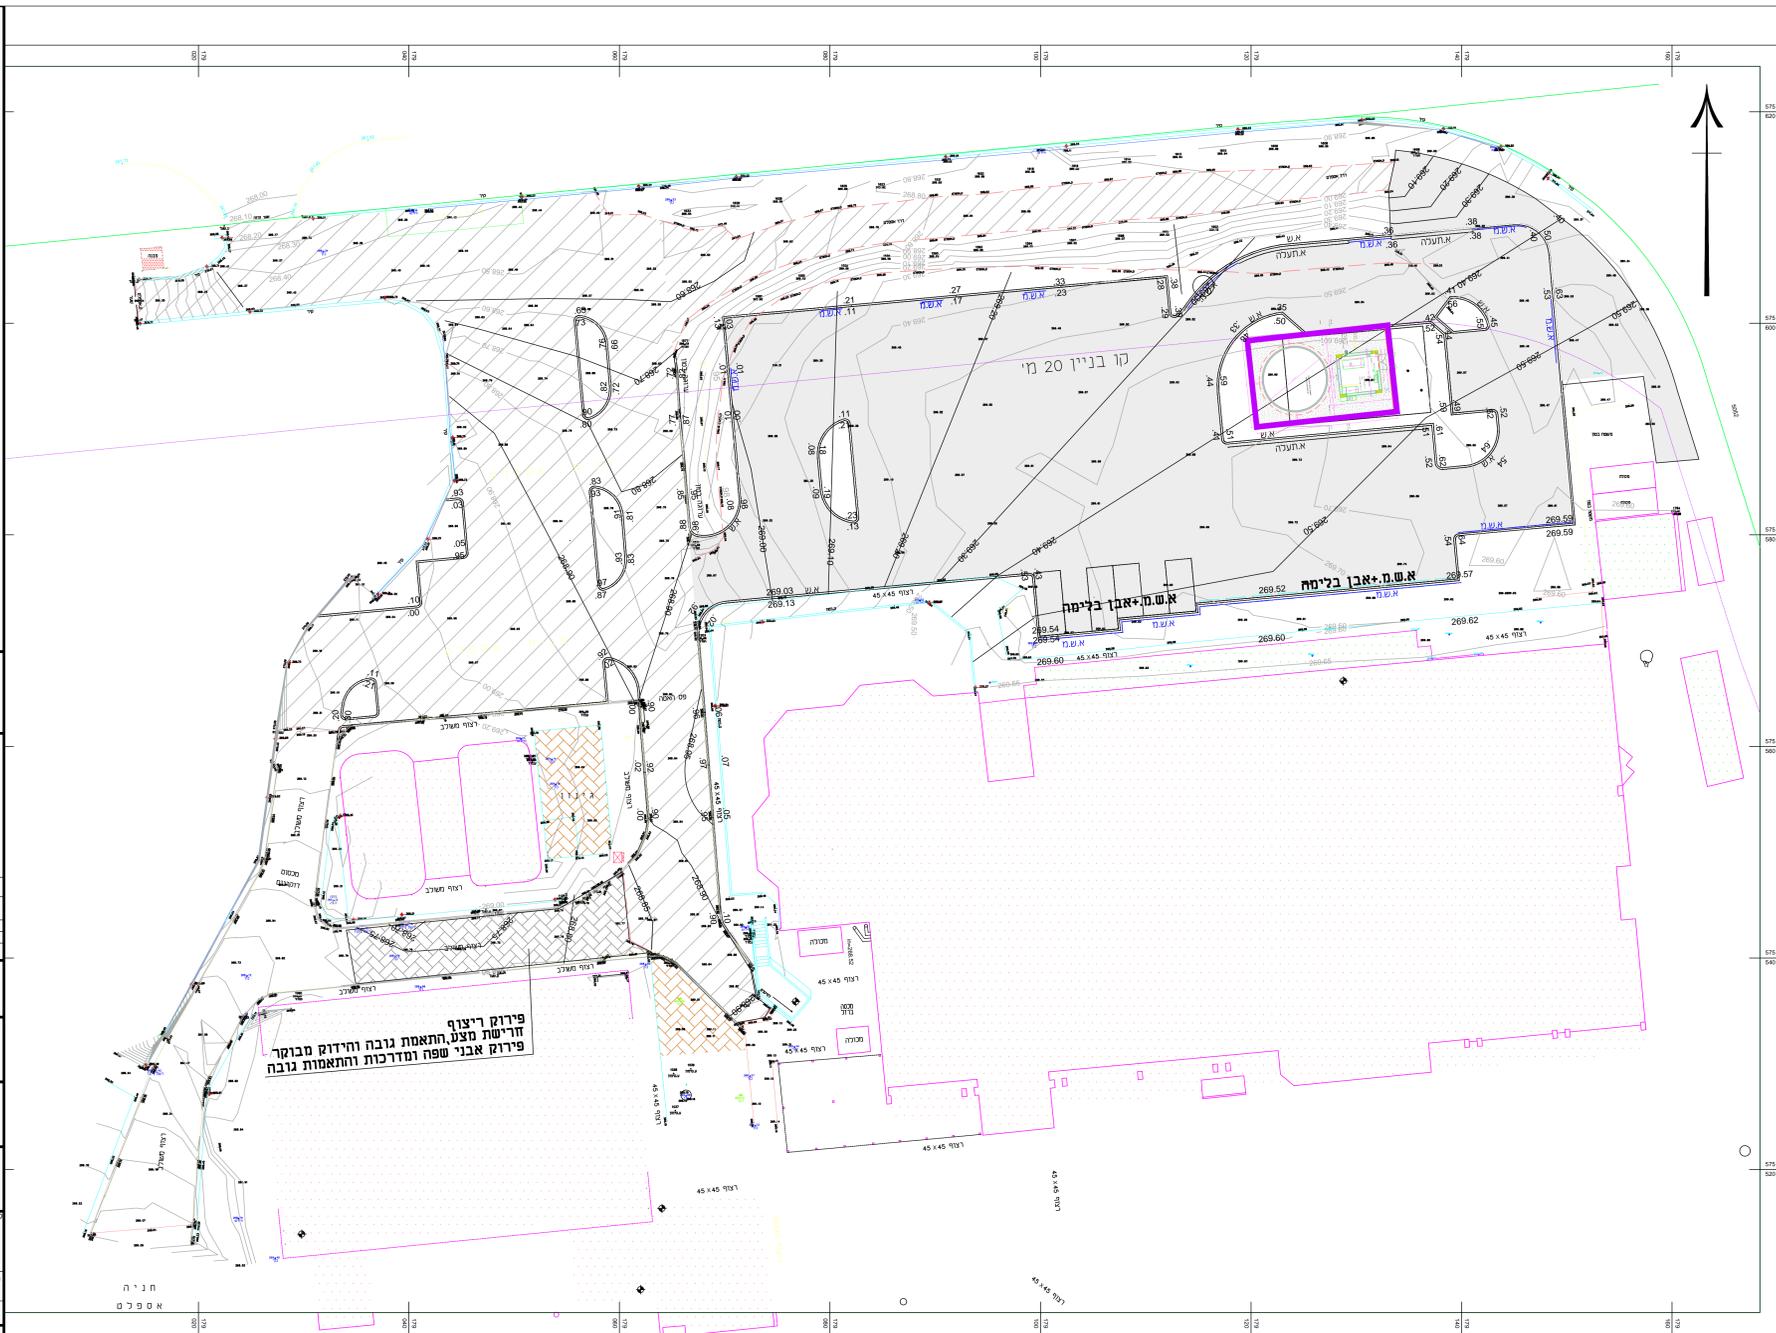

הקבלן אחראי לתאום המידות.  
 אין לקבוע גדלים ע"י מדידה בתכנית.  
 על כל אי התאמה על הקבלן  
 להודיע למתכנן.

עדכון גבולים באיזור המרוצף בכניסה	12.126
ביטול חזנית נוספת בחזנית קיימת	13.7.25
קרצוף ירי בור אספלט קיים סמוך לגדר המכללה	6.7.25
עדכון תכנית	23.6.25
עדכון תכנית	23.6.25
ש"מ	

לעיון **לאישור** למכרז  
 תאריך: 12.126  
 PREPARED FOR: **מכללת קיי**

שם הפרויקט: **חזנית מכללה באר שבע**

שם התכנית: **תנוחה**

מס. מפה	1250
תכנון	גילי אמסילי
שיטת	גילי אמסילי
מחזור	מס. התכנית
תאריך	17.6.24
מס. תכנית	5775-1
תאריך	12.126