

רשימת תפוצה:

מס'	תאריך	תיאור
1		על מנת
2		על מנת
רשימת עדכונים:

מס'	תאריך	תיאור
1		על מנת
2		על מנת
הערות לביצוע:

- אין לקבוע מידות לפי מידות בק"מ.
- המבצע אחראי לבידוק המידות והתאמתן בשטח.
- כל המידות בס"מ, מסולסלים במ"מ.
- כל היתכונים יהיו רחובי פינה נמשכים אלא אם צוין אחרת.
- עובי ריפוסים יהיה 8 ס"מ, אלא אם צוין אחרת.
- ובכל מקרה לא יותר מעובי הפח הדק ביותר המשתתף בחיבור.
- רחובי השקה יהיו בהתאם למסלול בקרטיס.
- עובי של פלטות חיבור יהיו 10 מ"מ, אלא אם צוין אחרת.
- ברגים יהיו M20 סוג 8.8 (H.B) מנוולים, אלא אם צוין אחרת.
- קוטר הקודקוד יהיה גדול ב-2 מ"מ יותר מקוטר הבורג, אלא אם צוין אחרת.
- גליון מצביע לפי מפרט טכני.
- הביצוע מותנה בקבלת היתר ביני.

המבצע אחראי לבידוק המידות והתאמתן באתר
על כל טעות או אי התאמה יש להודיע למתכנן.

לעיון	למכרז	לבצוע
11.03.19		

הקטן בע"מ

מכללת קיי

שם המפרט

תוספת סדנאות בבניין 4

שם המתכנן

תאריך תחילת	מקצב	קובץ	קובץ
A0			
מחברת	סוג חתימה	שם המחבר	שם המחבר
ST-101 - 001	Fe360		

ד"ר יעקב יעקב
08-6272177
08-6272188
office@assafrey.co.il

אסף רועי הנדסה בע"מ
Assaf Roy Engineering

הערות לכיצוע עבודות קונסטרוקציות פדרה

תקף

- כל העבודות יבוצעו לפי ת"י 1225, חלק 1, במהירותו והעובדה בבית.
- בהיעדר הנחיות של ההקו הישראלי, יש להתייחס להקו האמריקאי-AISC.

פדרה


- סוג הפדרה מפורט בת"י 1225.
- יהיה לפי חקו הארגון הבינלאומי לחקיקה 1980-ISO630 מסוג Fe 360 פחות, או לפי חקו האמריקאי AISC מסוג A36 פחות או לפי חקו האירופאי EN10025 כפדרות בחוזק אקוויולנטי.

גיליון

- עבודות הגיליון יבוצעו בהתאם לת"י 918.
- כל אלמנטי הקונסטרוקציה יהיו מגולוונים בחם בעובי 80 מיקרון כפחות נובל כל האביזרים, הגיליון יעשה בידודת שלמות.
- האמינים יהיו oversize ויתאמו לבדגים המגולוונים.
- הגבול יתחזק חורים בפופינים בהתאם לדרישת ממכר הגיליון על מנת למנוע כליאת אייר חם בפופינים.

ברגים

- כל הברגים יהיו מפורט בת"י 1225 חלק 1, ויאומצו לדרישת ההקו הבינלאומי ISO-898/1-1988.
- כל הברגים יהיו מגולוונים בעובי 80 מיקרון כפחות, ונו יגובנו האמינים והריסקיות יני.
- כל הברגים המסתברים בדרגת חזקת 8.8.

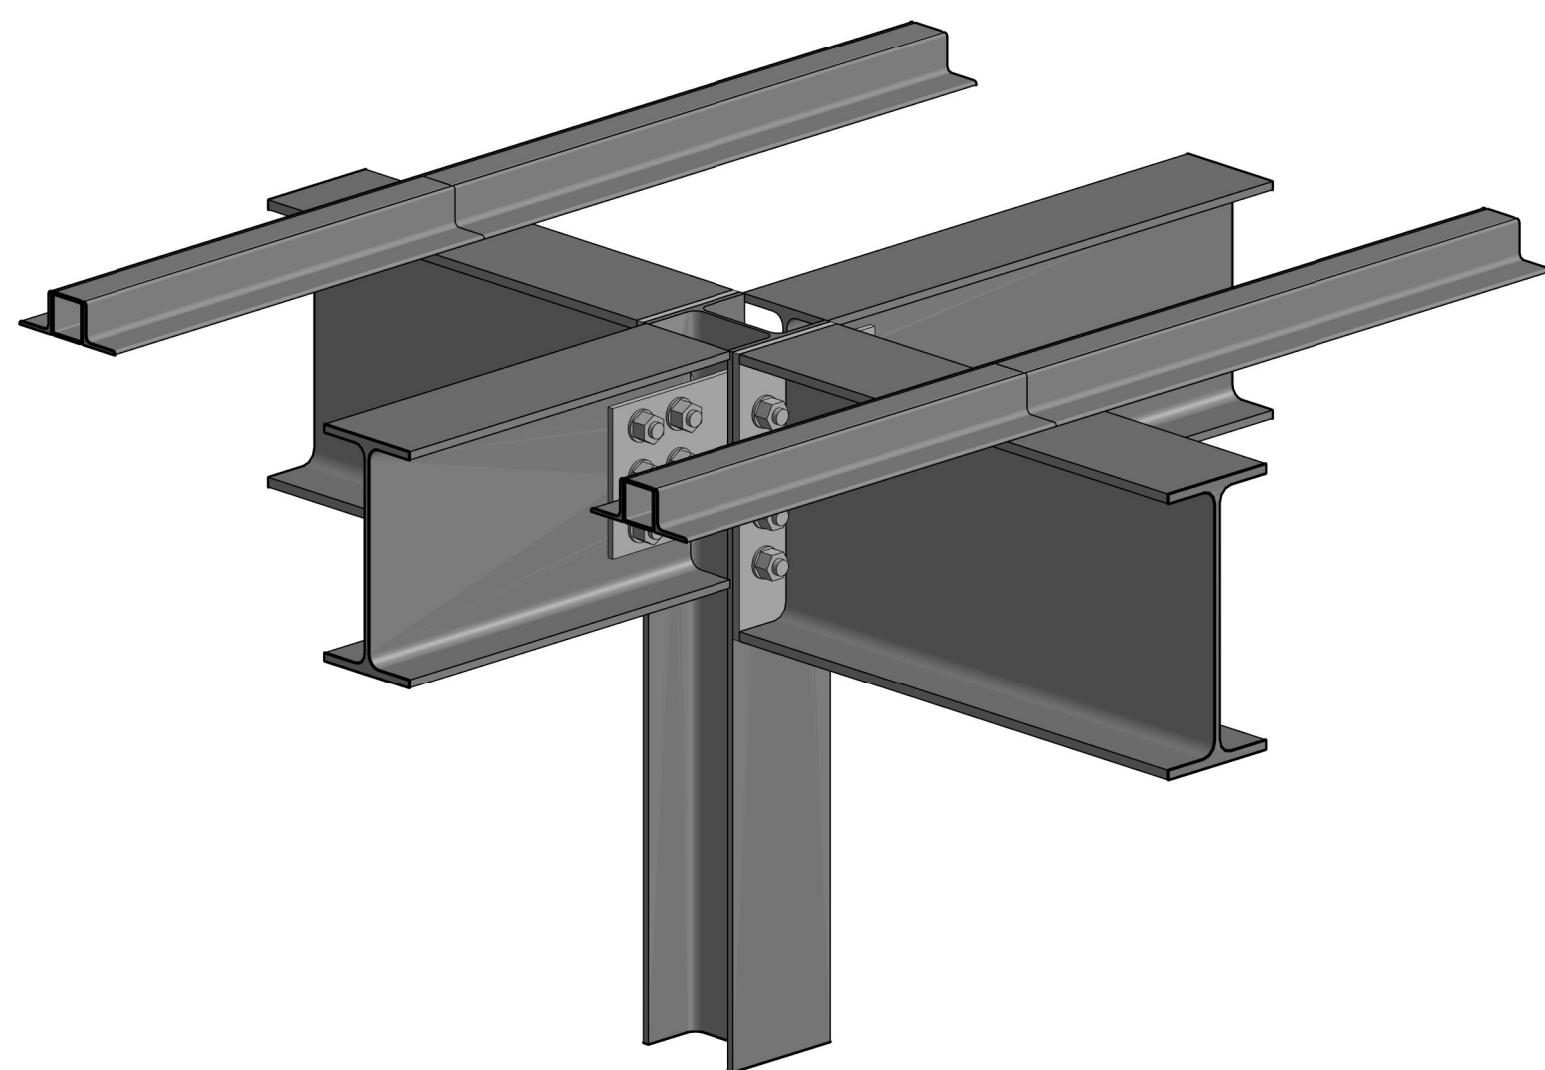

Detail View C






חתך B-B
ק"מ 1:10

חתך 3-3
ק"מ 1:10



חתך 2-2
ק"מ 1:10

חתך A-A
ק"מ 1:10


חתך 1-1
ק"מ 1:10

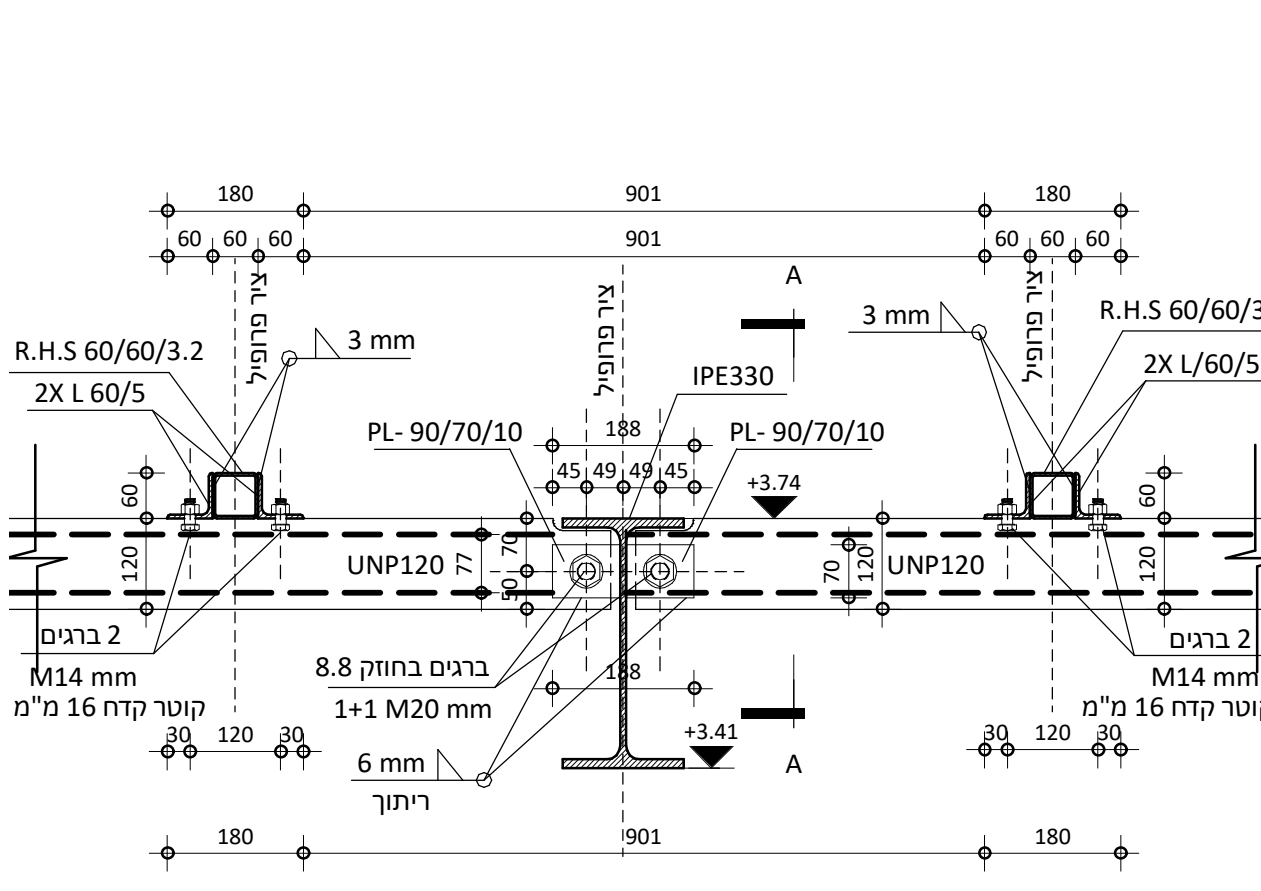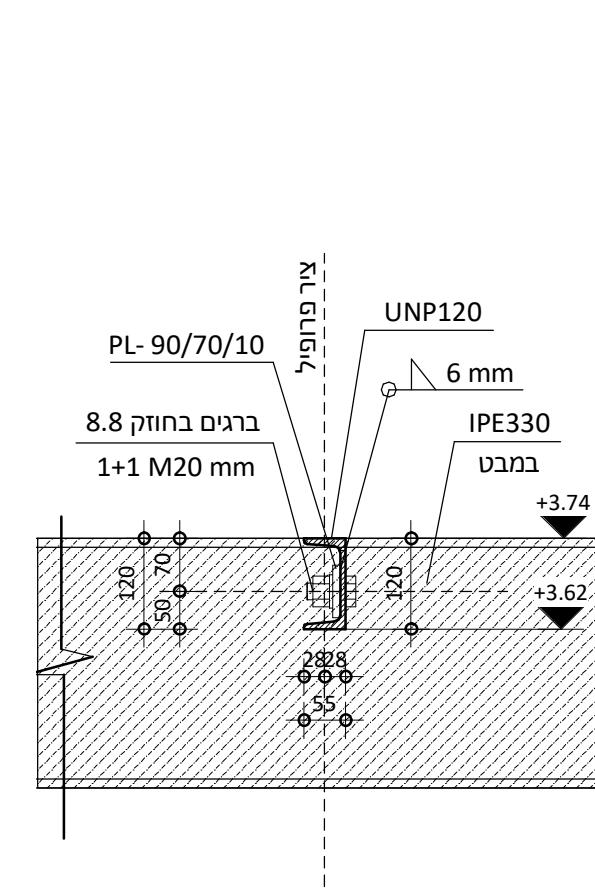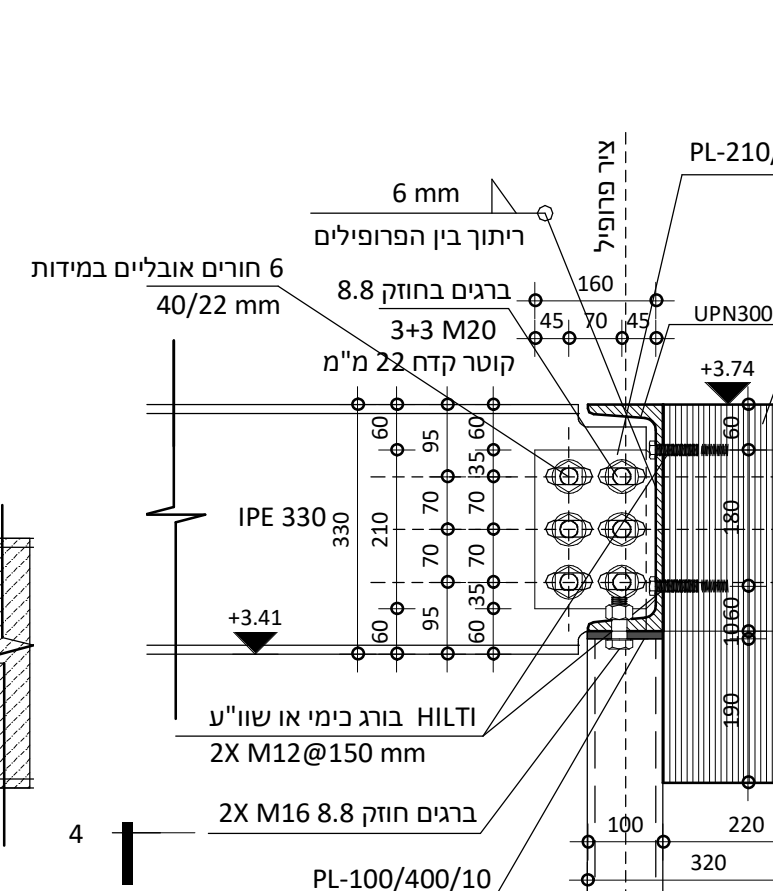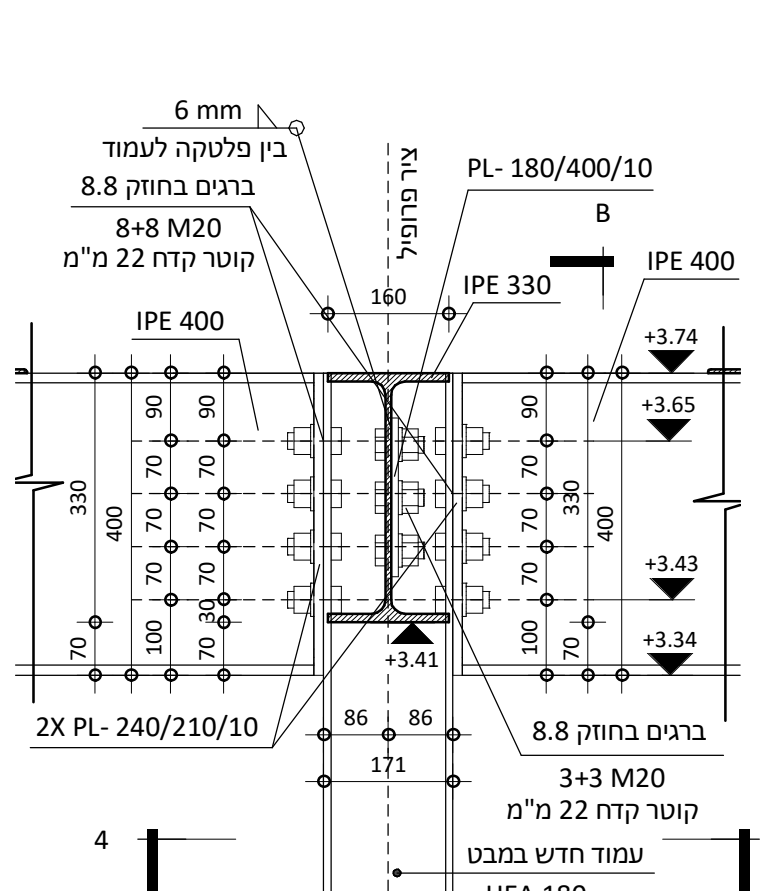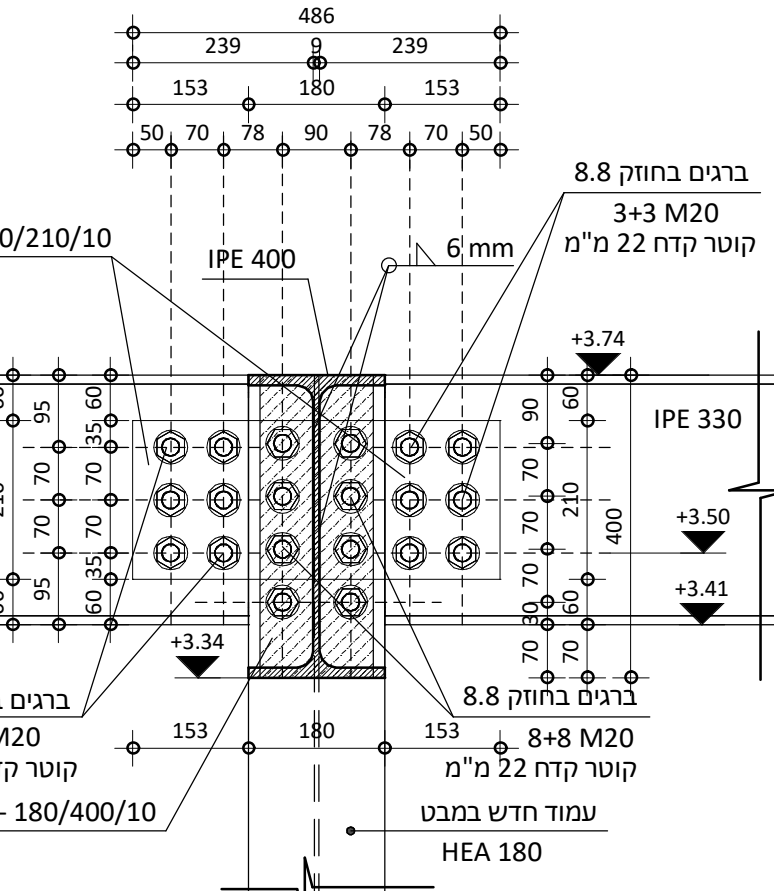

תכנית גלריה
ק"מ 1:25

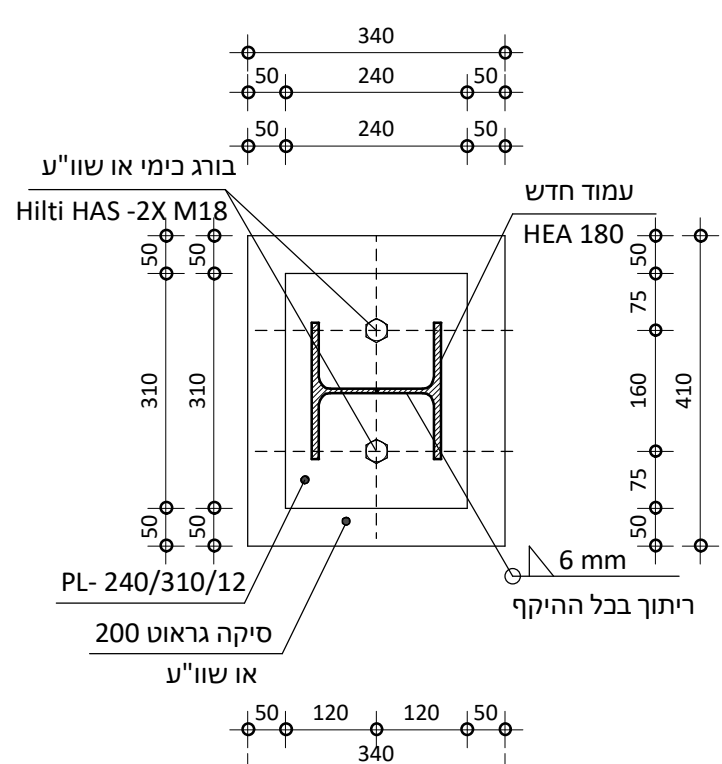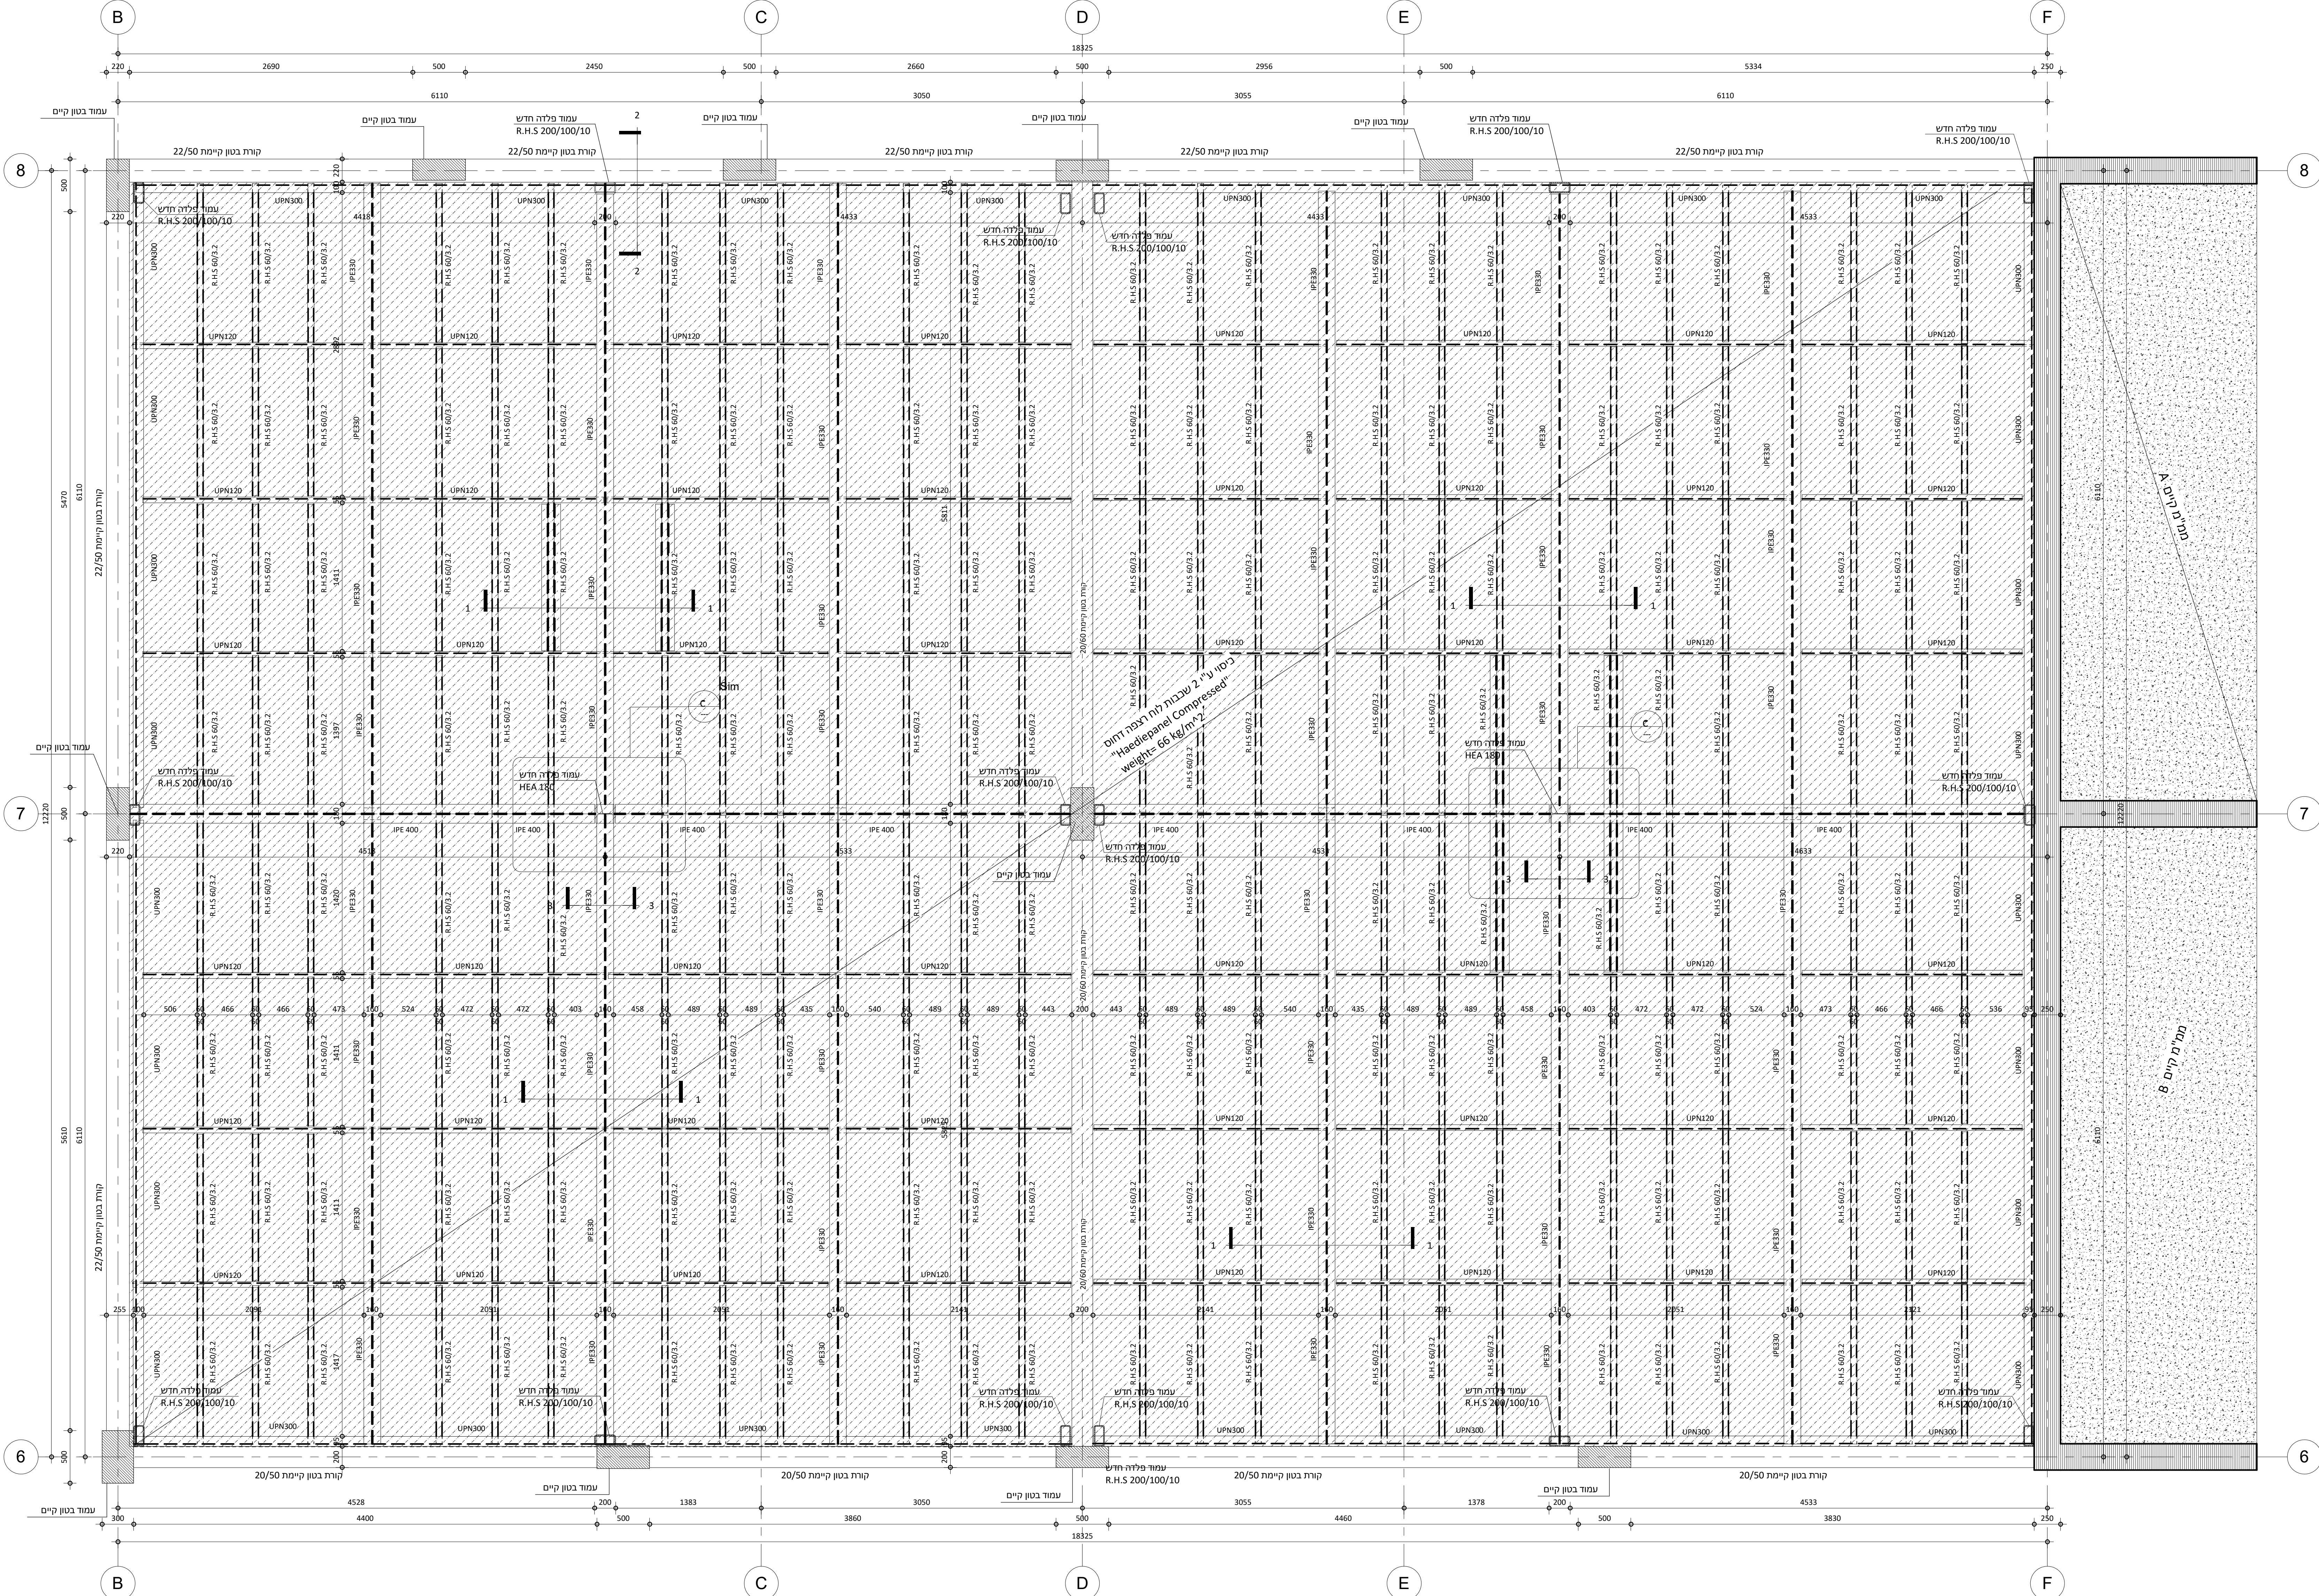

פרט פלטת בסיס לעמוד
ק"מ 1:10

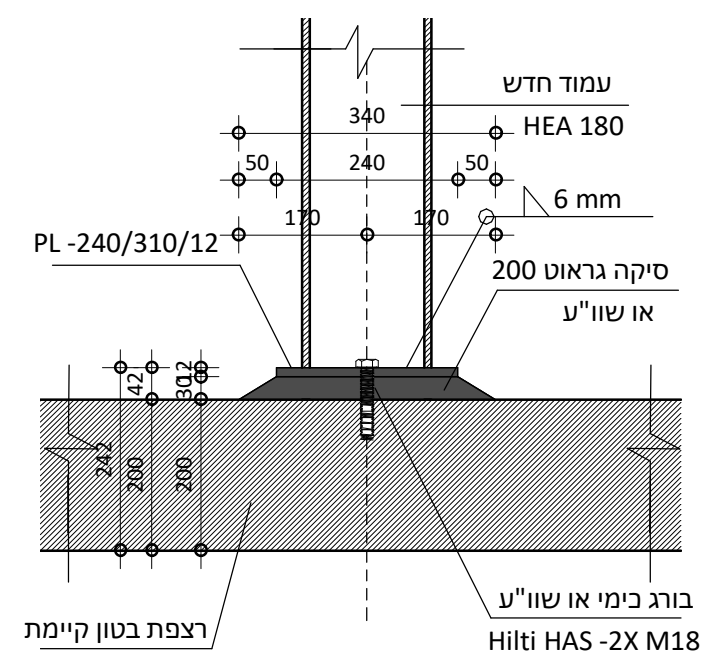

חתך 4-4
ק"מ 1:10