


נְתוּנֵי מַעֲרַכַּת הַמַּחֲזִים

- התקן הקובע על פיו תוכנה המערכת הינו:
N.F.P.A NO 13 SPRINKLER SYSTEM 2010
על (מספוחו ועל פ"י 1596
- והזכיר מאשרת לביצוע אך ראה גם דריא מסומנת לביצוע.
- כל האצורים מערכת יורה מאשרים U.L/FM.
- ביצוע העבודה יעשה עפי תקני ה- N.F.P.A. הרלוונטים.
- מידות מותקן וגובה הספרינקלרים יהיו עפי" הוראות הייצור
- ותנחיות התקן.
- באחריות קבלן הביצוע להותאמת המערכת לתקן.
- במסגרת התחומה ידאע הגבולת חלמיות עדות. במידה ונבוצע
- שינויים בתכנון על הקבלן לבצע חישובים הידראוליים.

מרחק ממינימום שיש לשמור בין מתו למפוזר אירי:	
מרחק	טמ' מתז
47 ס"מ	68°C
22 ס"מ	93°C
ללא שמירת מרחק	141°C


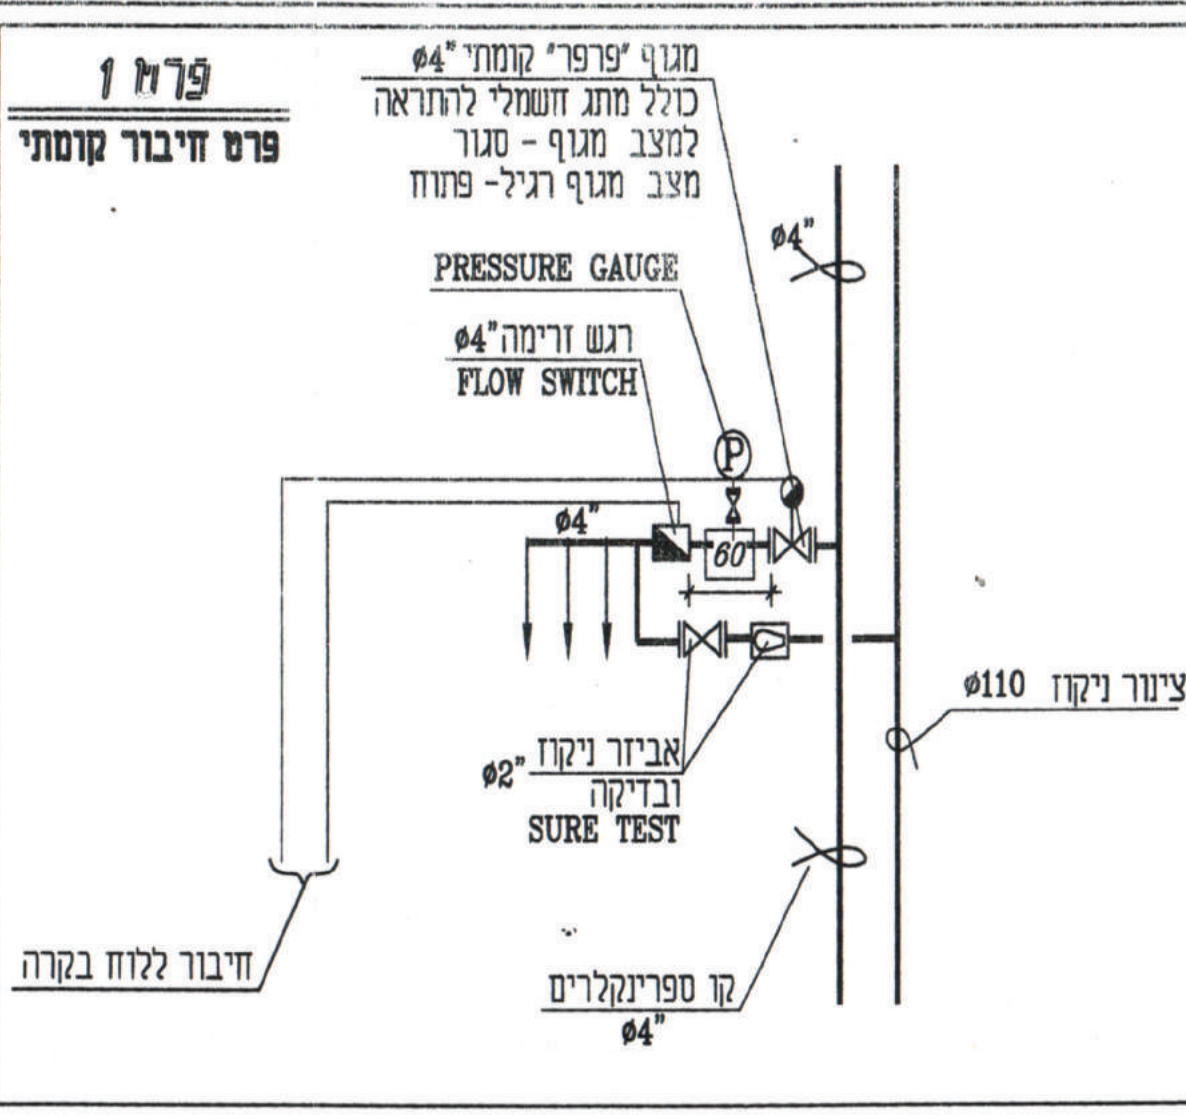


ספרינקלר ויצב "UPRIGHT" מיועד להתקנה בהנמכת תקרה מעל תעלות חשמל העוברות בהנמכת תקרה. מחזק מקטייל בין ספרינקלרים 3.70 מטר יש להתקין ספרינקלרים מעל תעלות חשמל בת.אקוסטית

ספרינקלרים

מכללת קיין - באר שבע

קנה מידה 1:100

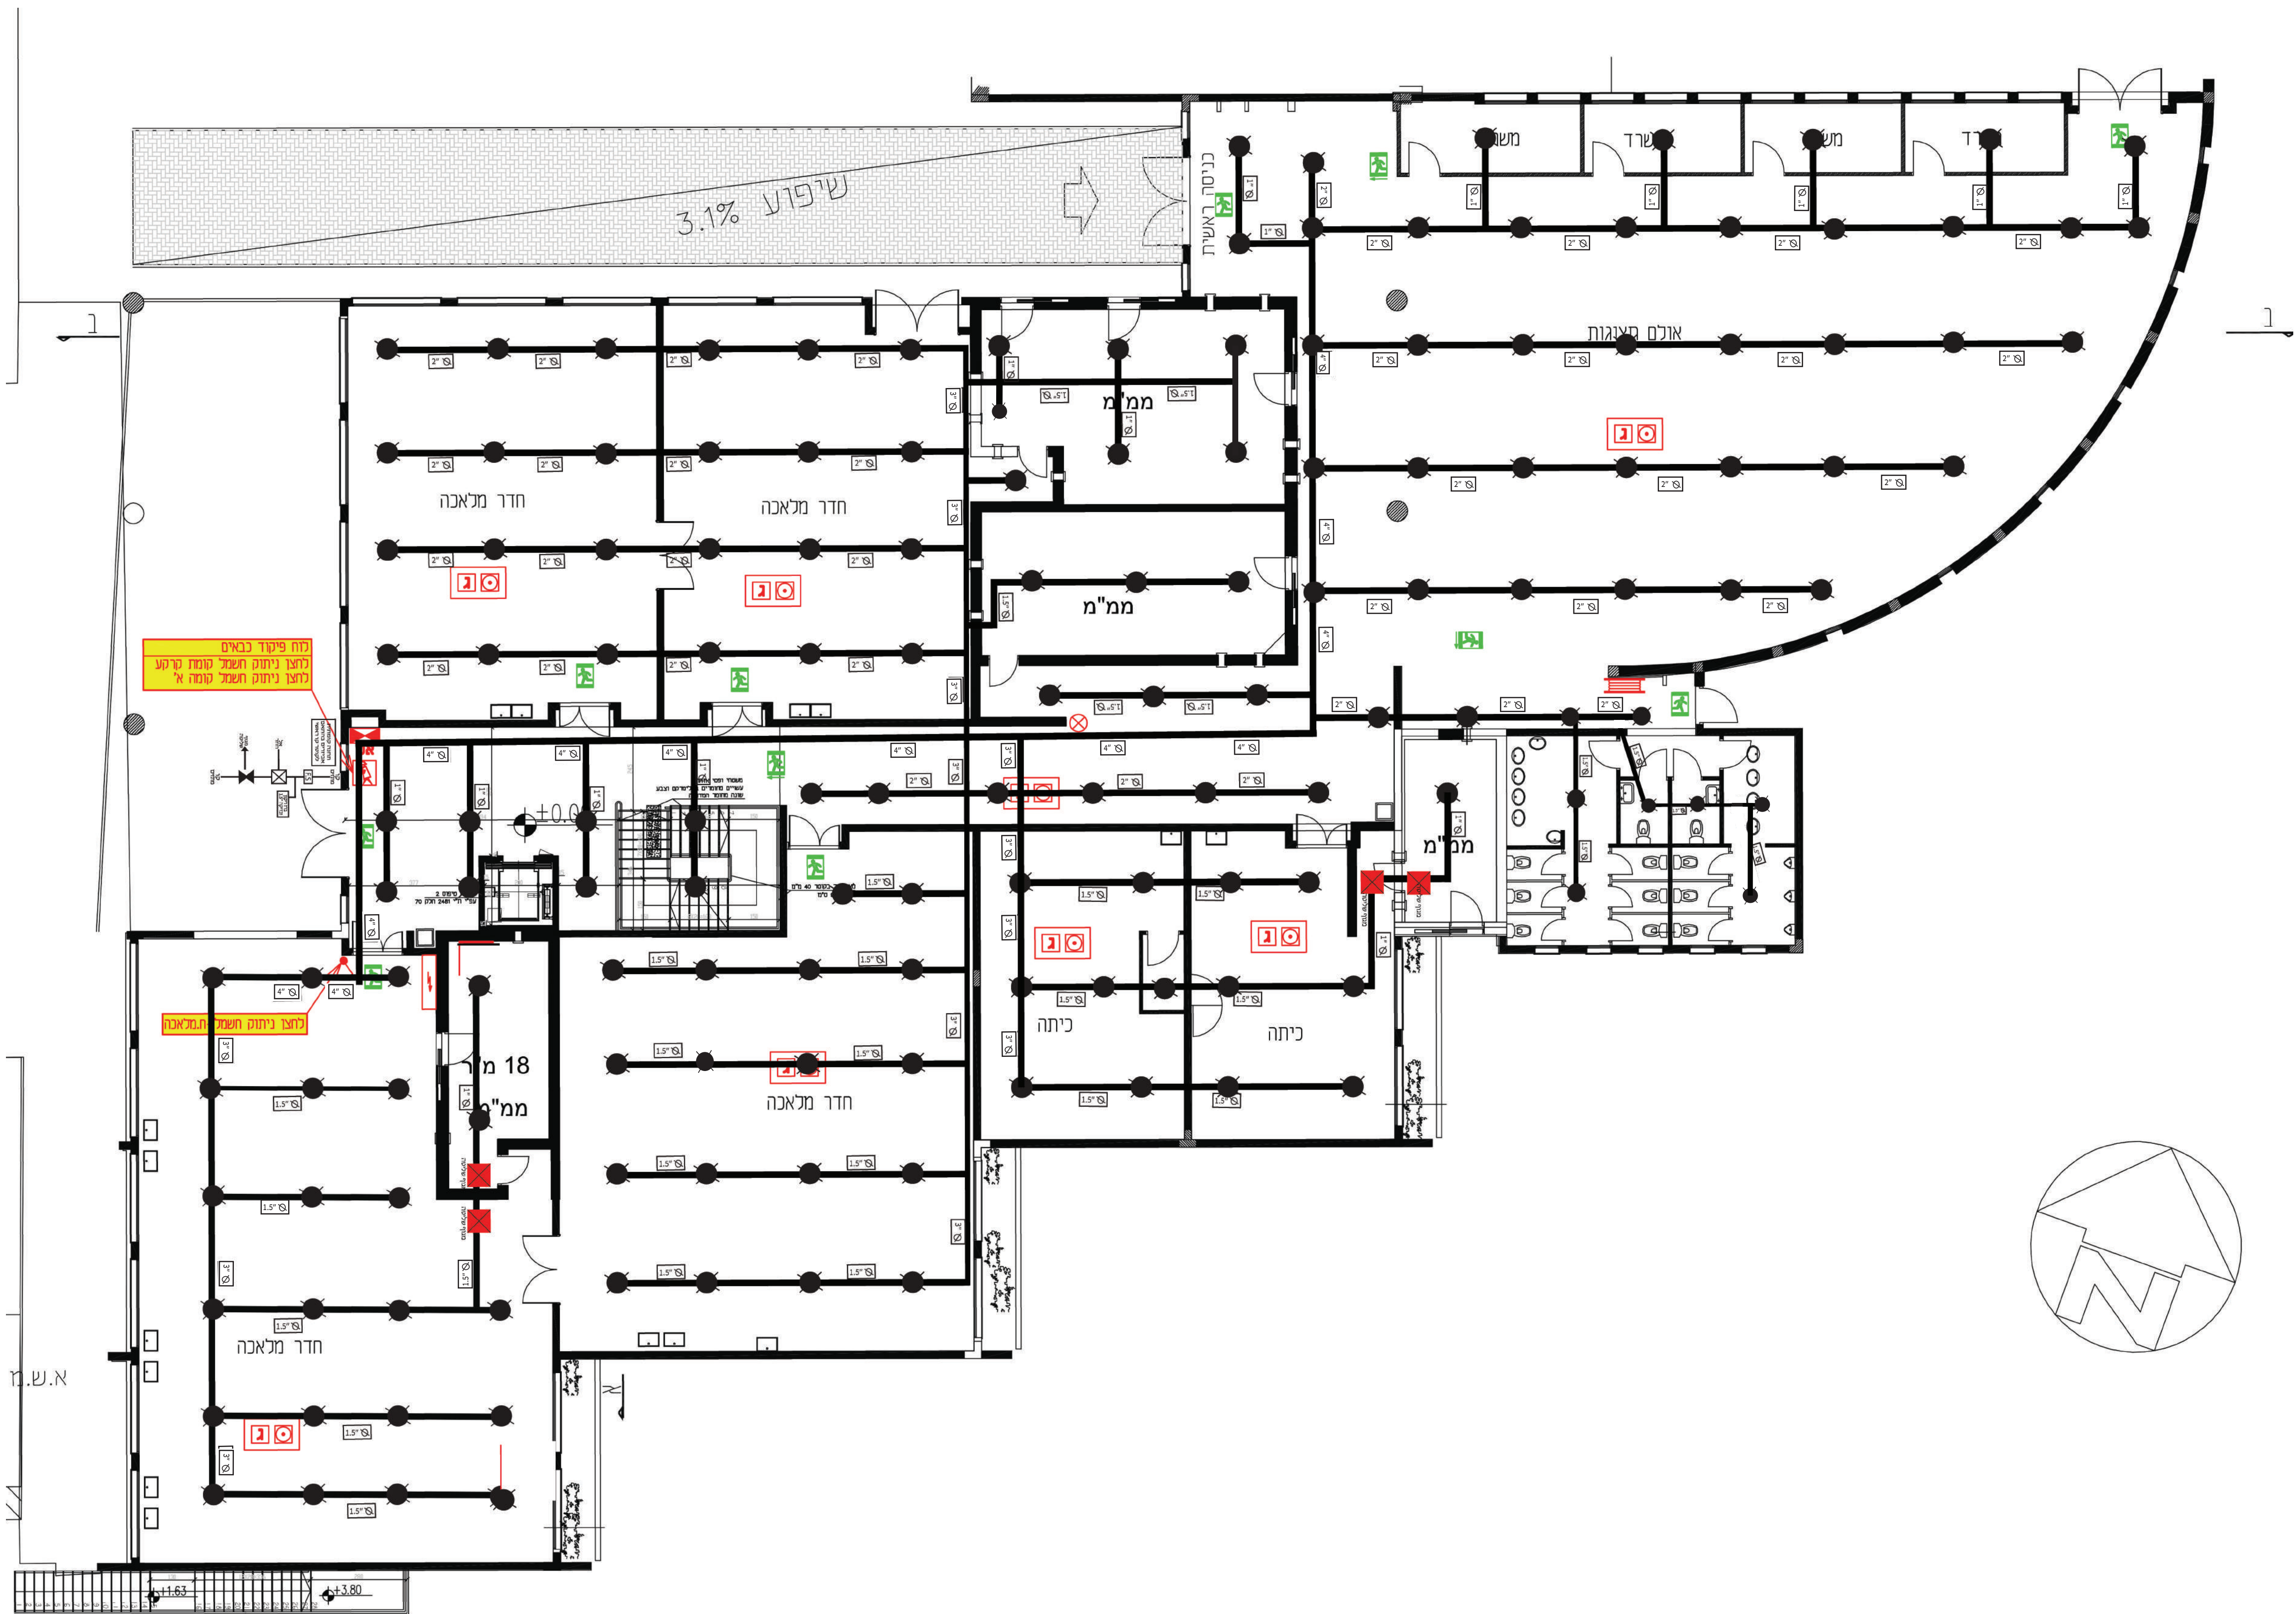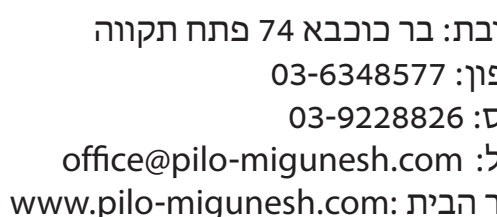

מס' אזור	תאור המיקום	סה"כ מ"ר	סה"כ מתזים
5	מבנה אומנות תכנית קומת קרקע	1059.4	154