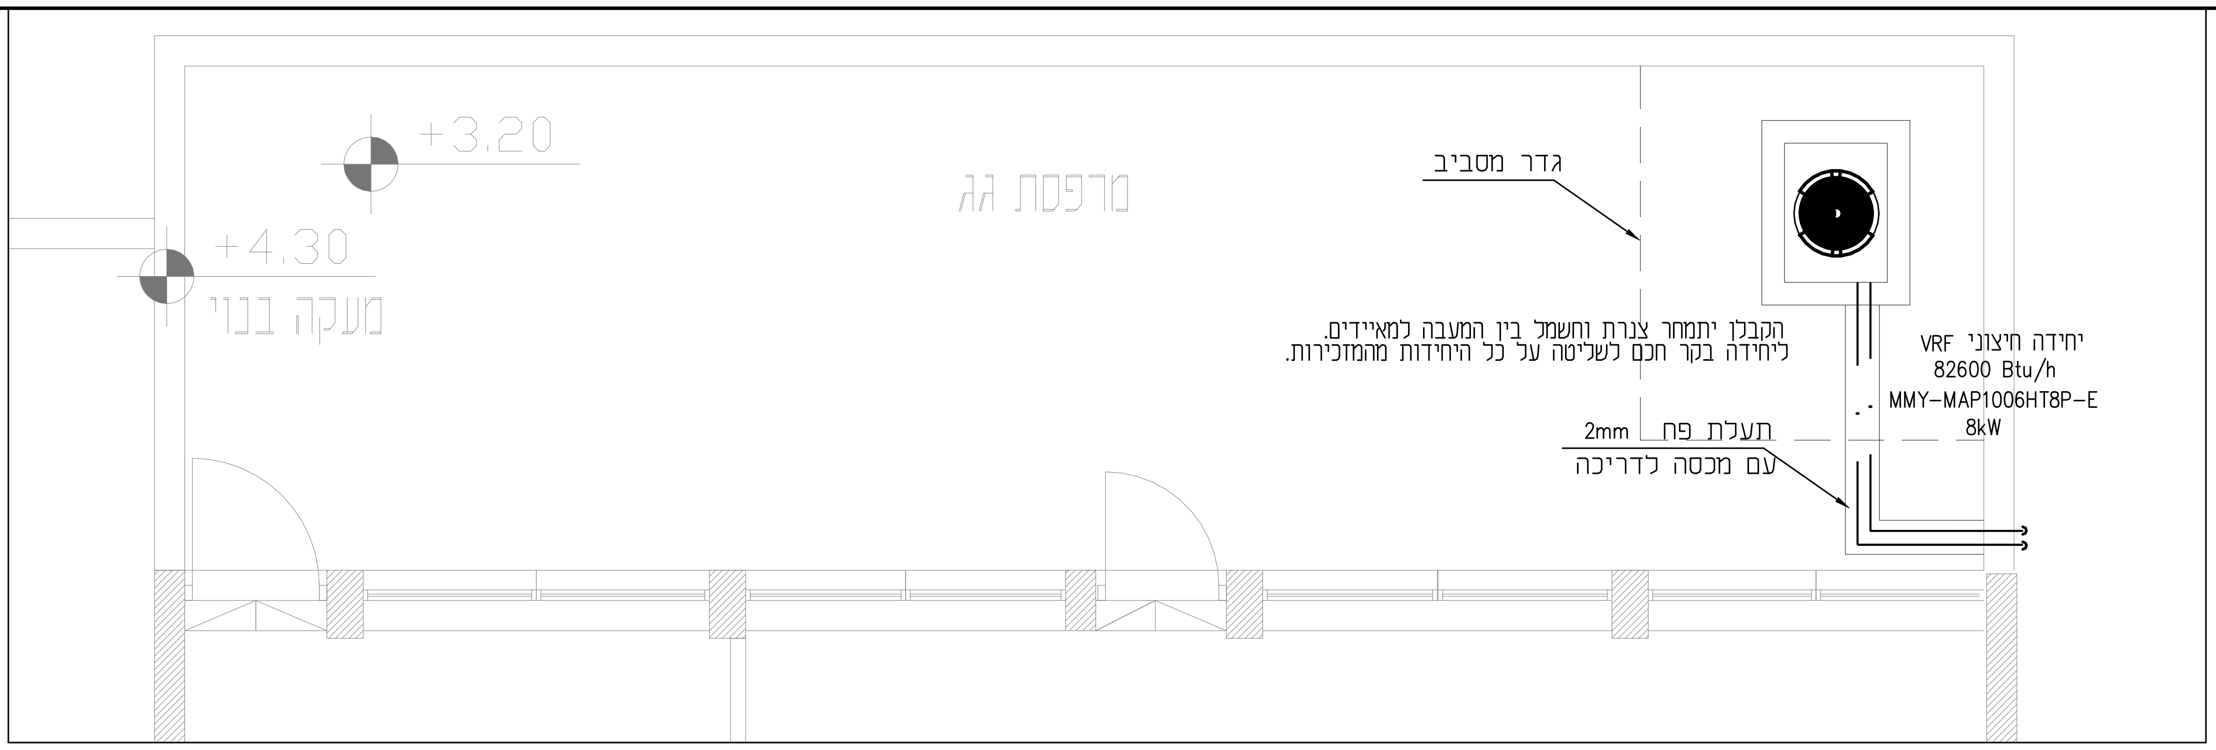
+3.20
+4.30
מרפסת גג
מעקה בנוי
גדר מסביב
יחידה חיצוני VRF
82600 Btu/h
MMY-MAP1006HT8P-E
8kW
תעלת פח 2mm
עם מכסה לדריכה

הקבלן יתמחר צנרת וחשמל בין המעבה למאיידים.
ליחידה בקר חכם לשליטה על כל היחידות מהמזכירות.

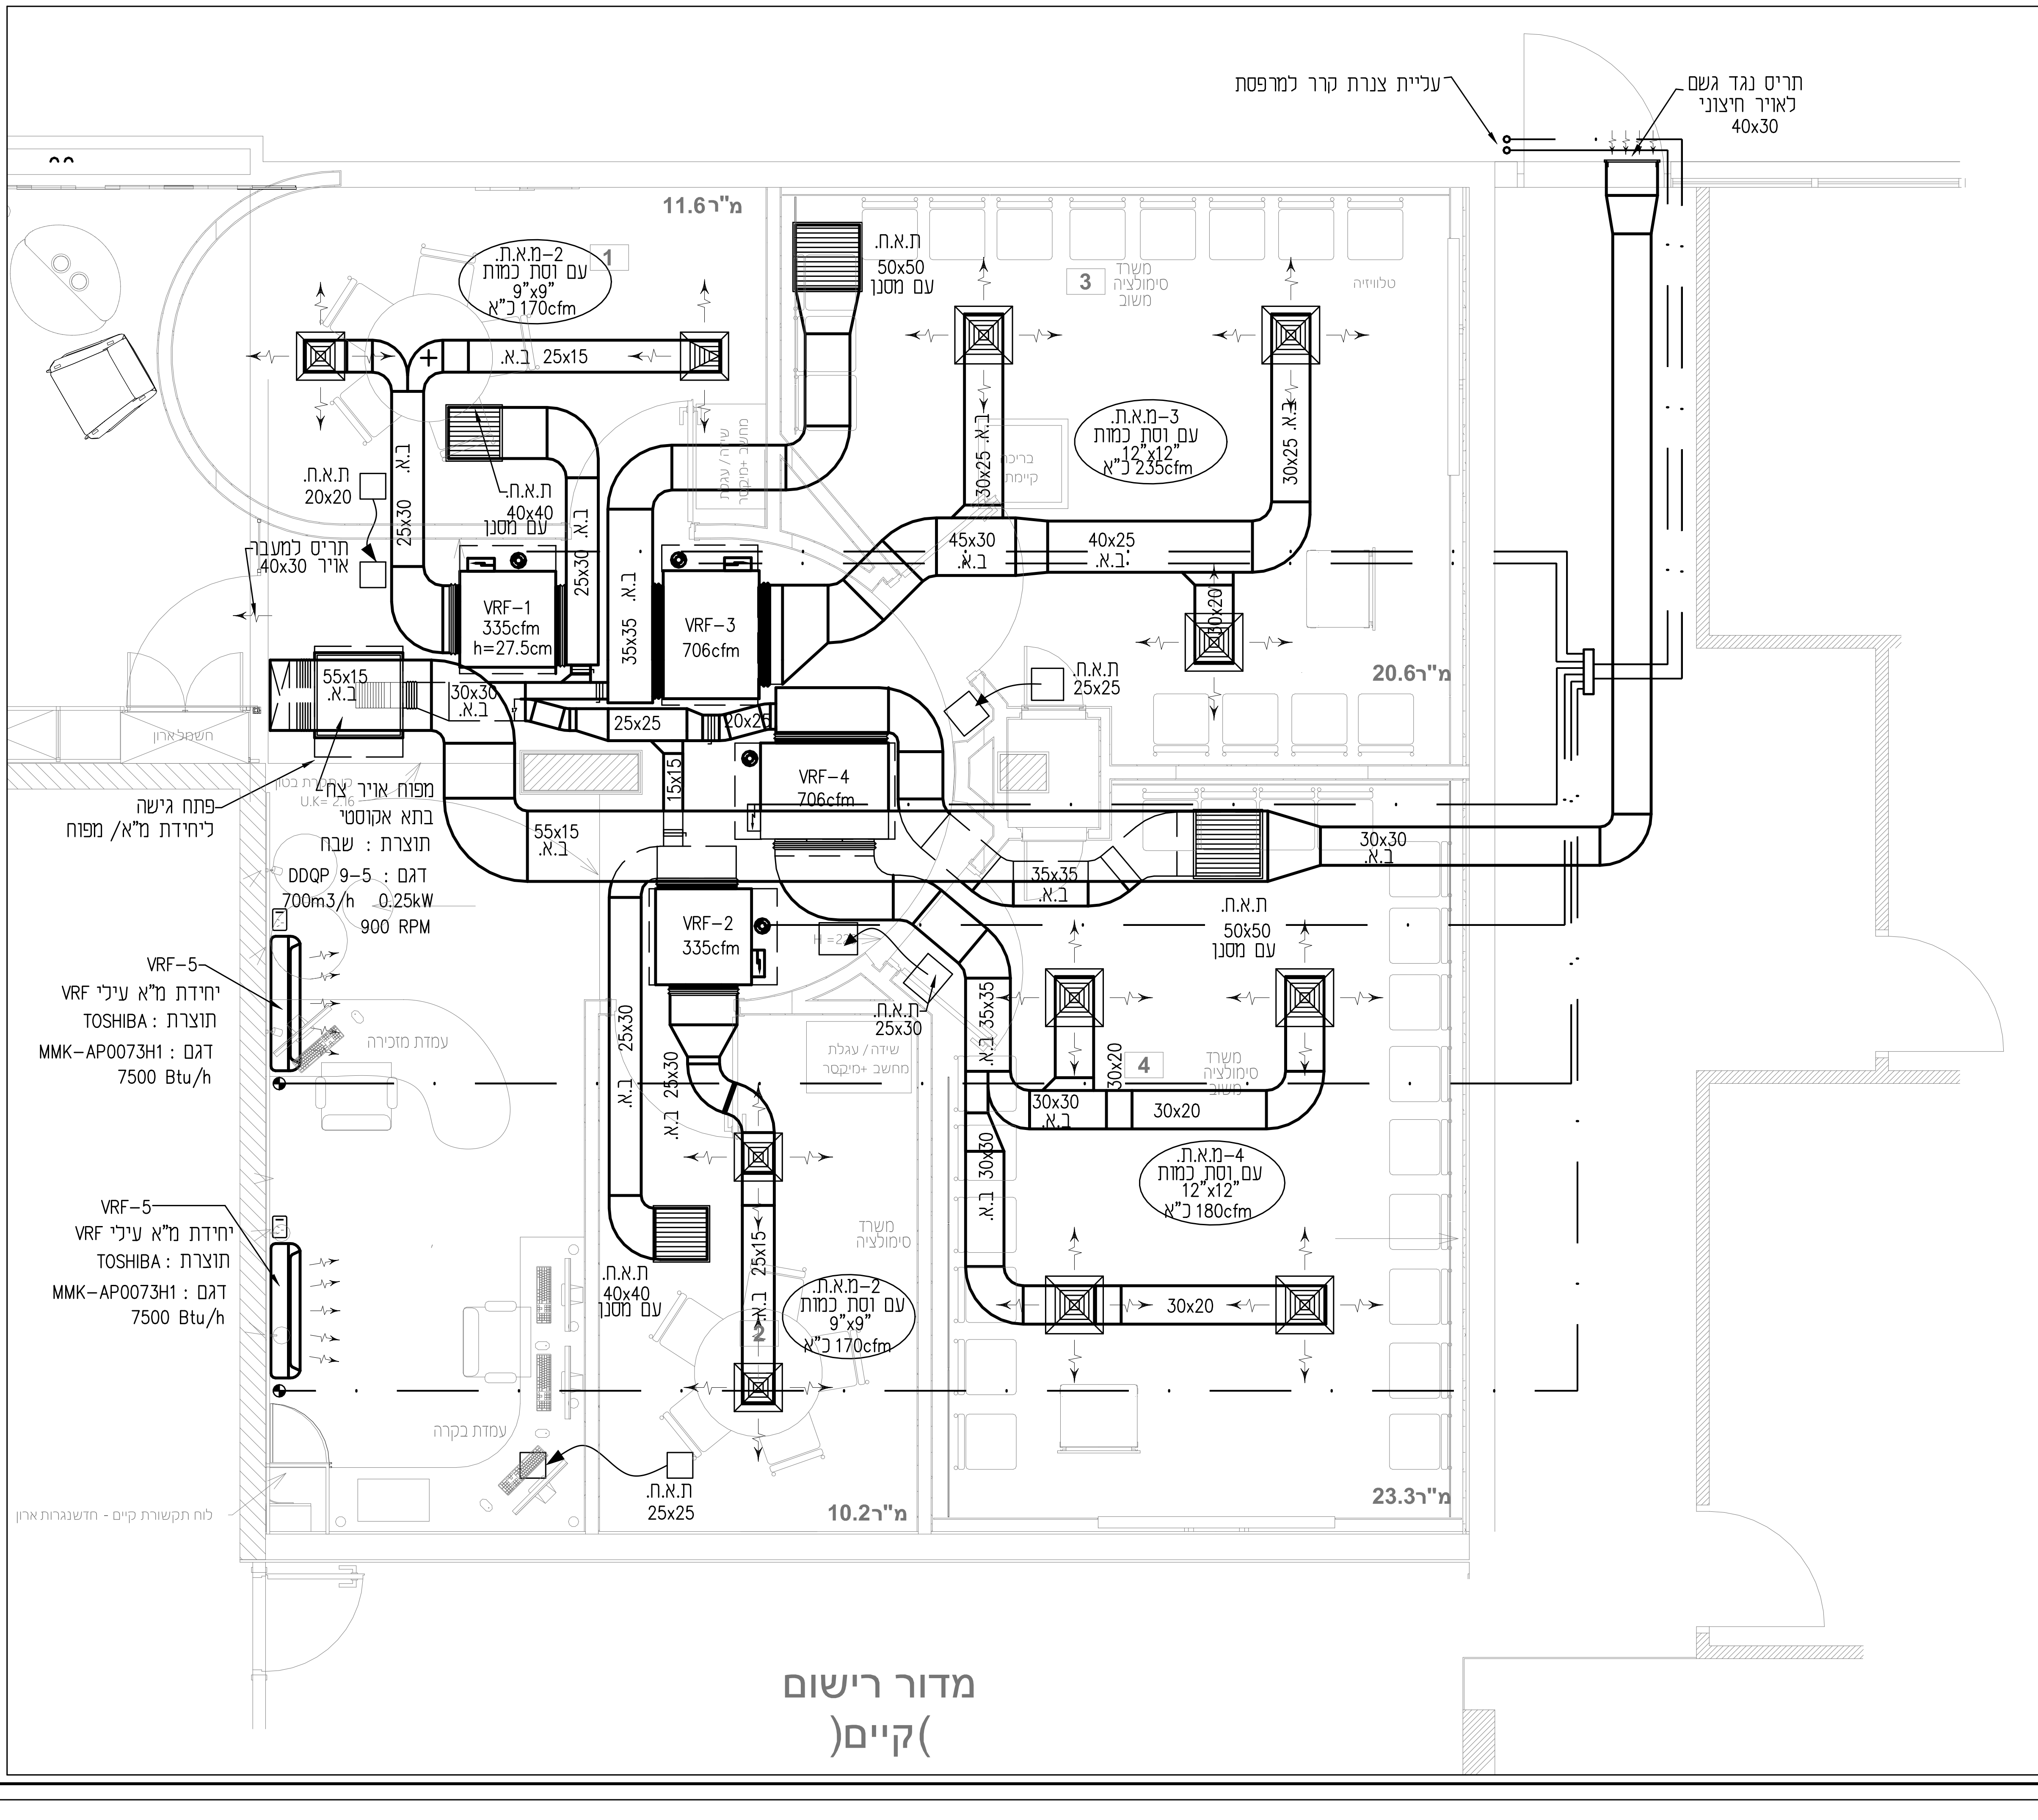
עליית צנרת קרר למרפסת
תריס נגד גשם לאויר חיצוני 40x30
מ"ר11.6
מ"ר20.6
מ"ר10.2
מ"ר23.3
מ.א.ת.-2 עם וסת כמות 9"x9" כ"א 170cfm
מ.א.ת.-3 עם וסת כמות 12"x12" כ"א 235cfm
מ.א.ת.-4 עם וסת כמות 12"x12" כ"א 180cfm
ת.א.ח. 50x50 עם מסנן
ת.א.ח. 40x40 עם מסנן
ת.א.ח. 20x20
ת.א.ח. 25x25
ת.א.ח. 25x30
תריס למעבר אויר 40x30
VRF-1 335cfm h=27.5cm
VRF-2 335cfm
VRF-3 706cfm
VRF-4 706cfm
ב.א. 25x15
ב.א. 25x30
ב.א. 35x35
ב.א. 30x25
ב.א. 45x30
ב.א. 40x25
ב.א. 55x15
ב.א. 30x30
ב.א. 30x20
ב.א. 25x15
25x25
20x25
15x15
30x20
1
2
3
4
משרד סימולציה
משרד סימולציה משוב
טלוויזיה
בריכה קיימת
שידה / עגלת מחשב +מיקסר
עמדת מזכירה
עמדת בקרה
חשמל ארון
לוח תקשורת קיים - חדשנגרות ארון
U.K= 2.16
H =22
מדור רישום (קיים)

פתח גישה ליחידת מ"א/ מפוח

מפוח אויר צח בתא אקוסטי
תוצרת : שבח
דגם : DDQP 9-5
700m3/h 0.25kW
900 RPM

VRF-5
יחידת מ"א עילי VRF
תוצרת : TOSHIBA
דגם : MMK-AP0073H1
7500 Btu/h

VRF-5
יחידת מ"א עילי VRF
תוצרת : TOSHIBA
דגם : MMK-AP0073H1
7500 Btu/h

VRF-1 VRF-2
יחידת מ"א נסתר VRF
תוצרת : TOSHIBA
דגם : MMD-AP0096BHP1-E
9600 Btu/h
150W

VRF-3 VRF-4
יחידת מ"א נסתר VRF
תוצרת : TOSHIBA
דגם : MMD-AP0246BHP1-E
24200 Btu/h
150W

מקרא:

⌁	— הזנת חשמל - ע"י אחרים
◉	— ניקוד - ע"י אחרים
⊟	— דמפר ידני לוסת כמויות אויר או דמפר עגול (קלפה)
◡	— פנל הפעלה ותרמוסטט הכנה ע"י קבלן חשמל
⊠	— מפזר אספקת אויר תקרתי עם וסת כמויות
◎	— תריס יניקת אויר עגול עם וסת כמויות
▤	— תריס אויר חוזר (ת.א.ח.) עם מסנן
←⁓	— תריס בדלת או חריץ

מקרא:

☐⁓☐ – תריס למעבר אוויר

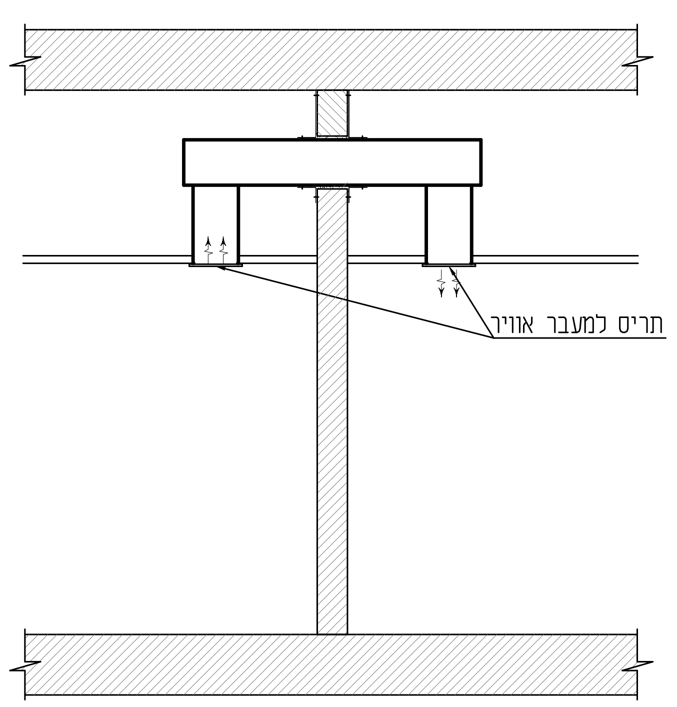
תריס למעבר אוויר

פרט תריס למעבר אוויר
ללא ק.מ.

מהדורה	תאריך	תאור	שרטט	אישר
E	23.01.2020	למכרז	מ.לוי	אמיר
D	22.01.2020	לעיון	מ.לוי	אמיר
C	20.01.2020	לעיון	מ.לוי	אמיר
B	15.01.2020	לעיון	מ.לוי	אמיר
A	31.12.2019	לעיון	ליודמילה	אמיר

ויסוקר שטרן בע"מ
מהנדסי מיזוג אויר

רח' יוסף הבורסקאי 1, באר שבע 8489915, טל': 08-6650582 פקס: 08-6652047 דוא"ל: office@vist.co.il
רח' לישנסקי יוסף 27, ראשל"צ 7565040, טל': 03-7716368 פקס: 03-7716368 דוא"ל: tvs@vist.co.il

המזמין :

שם התכנית :
מכללת קיי
חדרי סימולציה
תכנית מיזוג אוויר

מסי שרטוט : 7001-MK-E-L01
תאריך : 2019-11-06 **קנ"מ :** 1:50
שרטט : ל.רץ **אישר :** א.שפרן
E

לעיון	לאישור	למכרז	לביצוע
		☒	

שם קובץ : K787-E-L01.dwg