


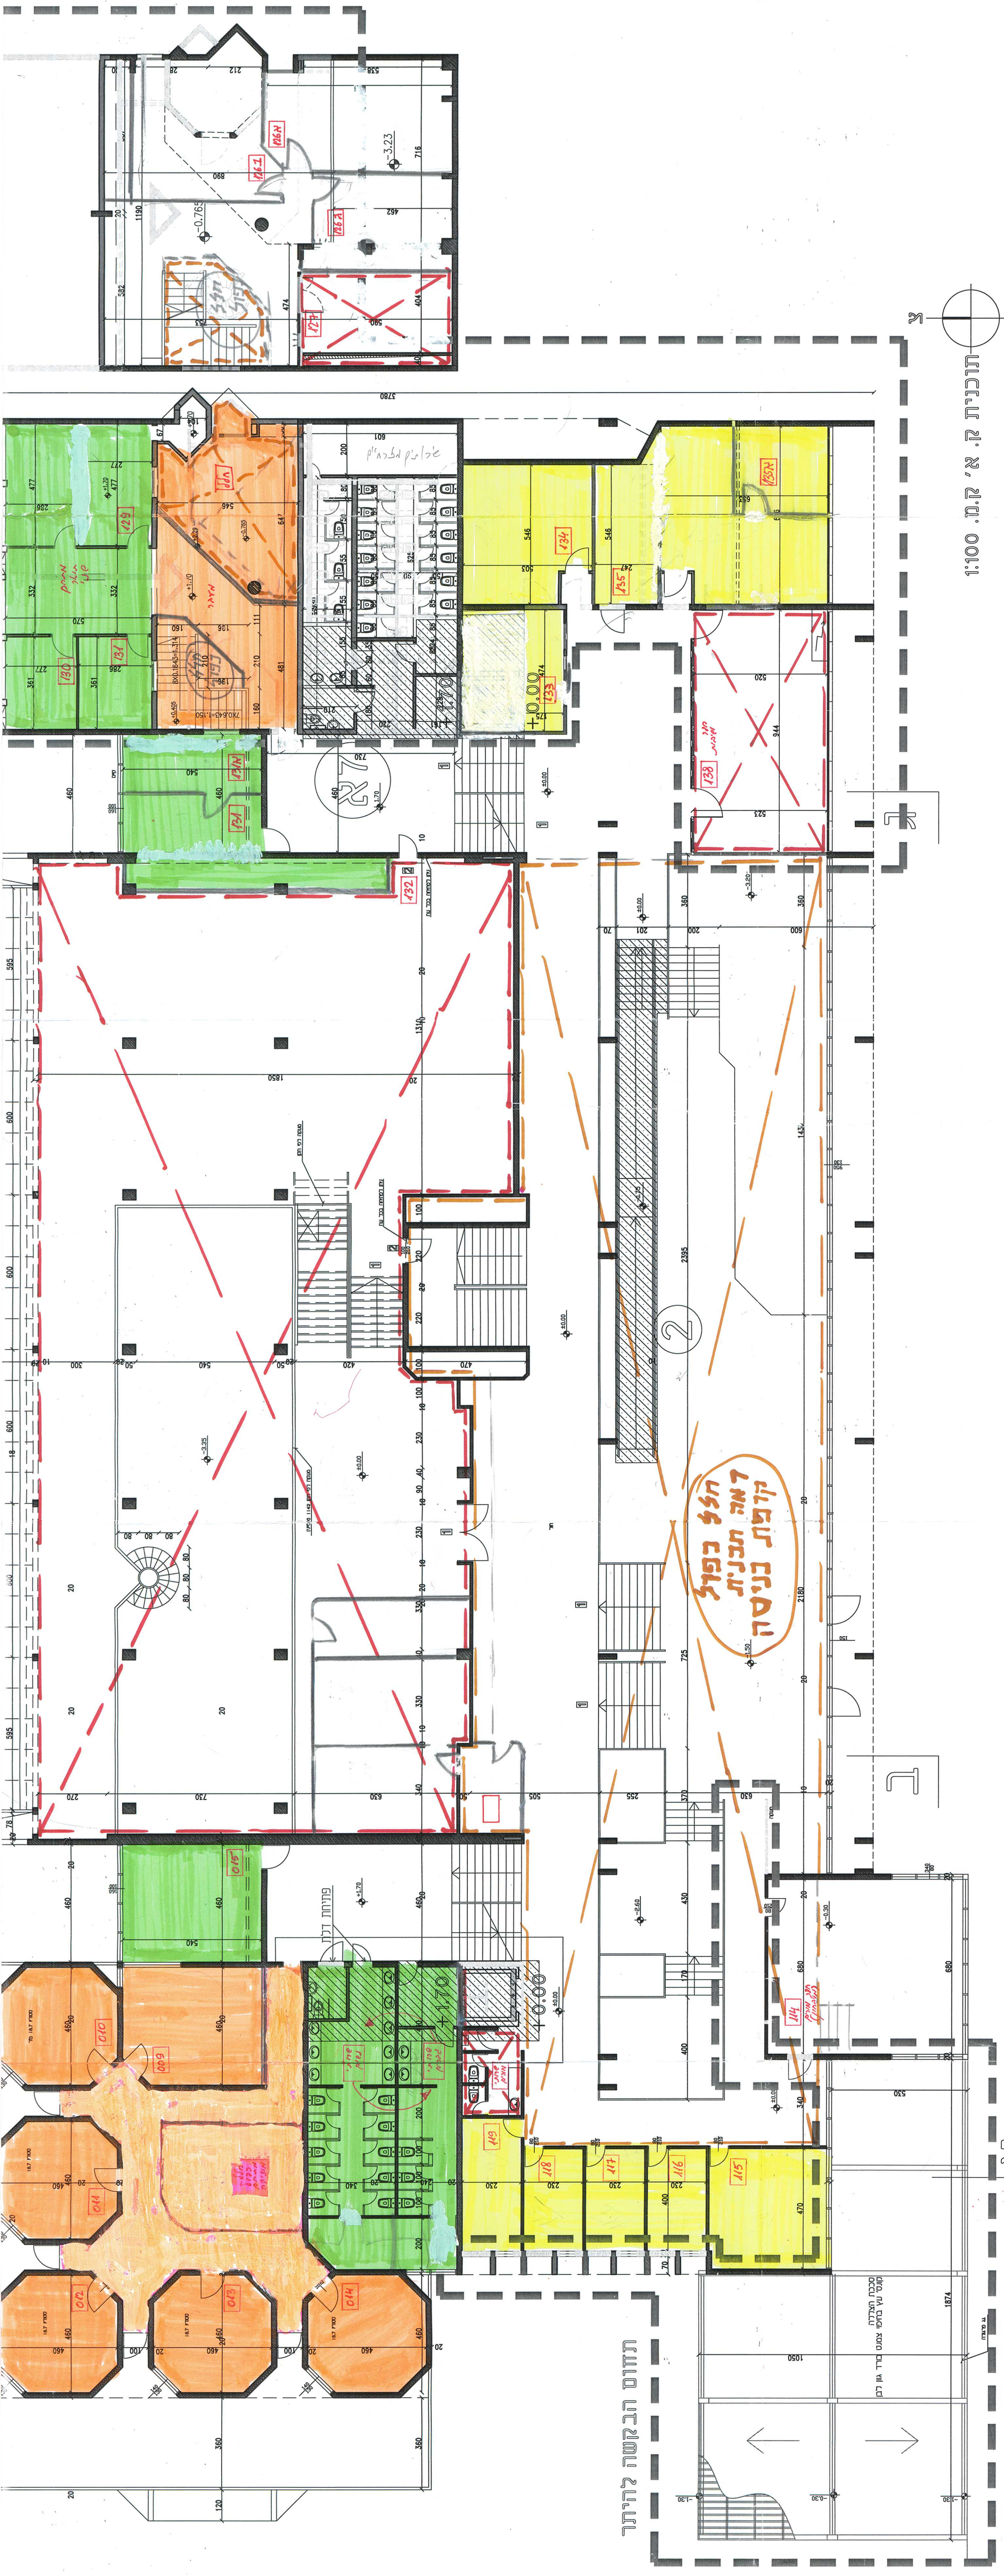

תוכנית ק. א' ק.מ. 1:100

תחום הבקשה להיתר

