


נתוני מערכת המלזים – התקן הקובע על פיו תוכננה המערכת הינו: N.F.P.A NO 13 SPRINKLER SYSTEM 2010 על נספחו ו' של פ"י ת"י 1596 – החוכנית מאפשרת לביצוע אך ורק אם היא מסומנת בביצוע. כל האביזרים במערכת יהיו מאושרים UL/FM – ביצוע העבודה יעשה ע"פ תקני ה- N.F.P.A. הרלוונטים. מידות מרוחקים וגברי הספרינקלרים יהיו ע"פ הוראות הייצור והצוותיות והקטן. – באחריות קבלן הביצוע להתאמת המערכת לתקן. בסיסם להתאמה ידא הקבלן לחכיות עדות. במידה ובוצעו שינויים בתכנון על הקבלן לבצע חישובים הידראוליים.											
הקבלן אחראי לביצוע הנכון לפי התכנון. על כל אי-התאמה בתוכניות ו/או טעות במידות עליו להתריע בכתב למפקח, ולפעול לפי הוראותיו.											
<table border="1"> <tr> <th data-bbox="98 252 261 276">מרחק ממינימום שיש לשמור בין חזת למפזר אירי:</th><th data-bbox="261 252 430 276"></th></tr> <tr> <th data-bbox="98 276 261 297">מרחק</th><th data-bbox="261 276 430 297">סמ' מתז</th></tr> <tr> <td data-bbox="98 297 261 323">47 ס"מ</td><td data-bbox="261 297 430 323">68°C</td></tr> <tr> <td data-bbox="98 323 261 346">22 ס"מ</td><td data-bbox="261 323 430 346">93°C</td></tr> <tr> <td data-bbox="98 346 261 372">ללא שמירת מרחק</td><td data-bbox="261 346 430 372">141°C</td></tr> </table>	מרחק ממינימום שיש לשמור בין חזת למפזר אירי:		מרחק	סמ' מתז	47 ס"מ	68°C	22 ס"מ	93°C	ללא שמירת מרחק	141°C	
מרחק ממינימום שיש לשמור בין חזת למפזר אירי:											
מרחק	סמ' מתז										
47 ס"מ	68°C										
22 ס"מ	93°C										
ללא שמירת מרחק	141°C										

[illegible]

מתיים					
מסלול	סוג	K-factor	TEMPERATURE CLASSIFICATION	הכמות	הערה
▲	TC	K=5.6	ORDINARY 68°C	QUICK RESPONSE LIGHT HAZARD	1/2"
◻	PENDENT RECESSED	K=5.6	ORDINARY 68°C	QUICK RESPONSE LIGHT HAZARD ORDINARY HAZARD	1/2"
◼	UPRIGHT PENDENT	K=5.6	ORDINARY 68°C	QUICK RESPONSE LIGHT HAZARD ORDINARY HAZARD	1/2"

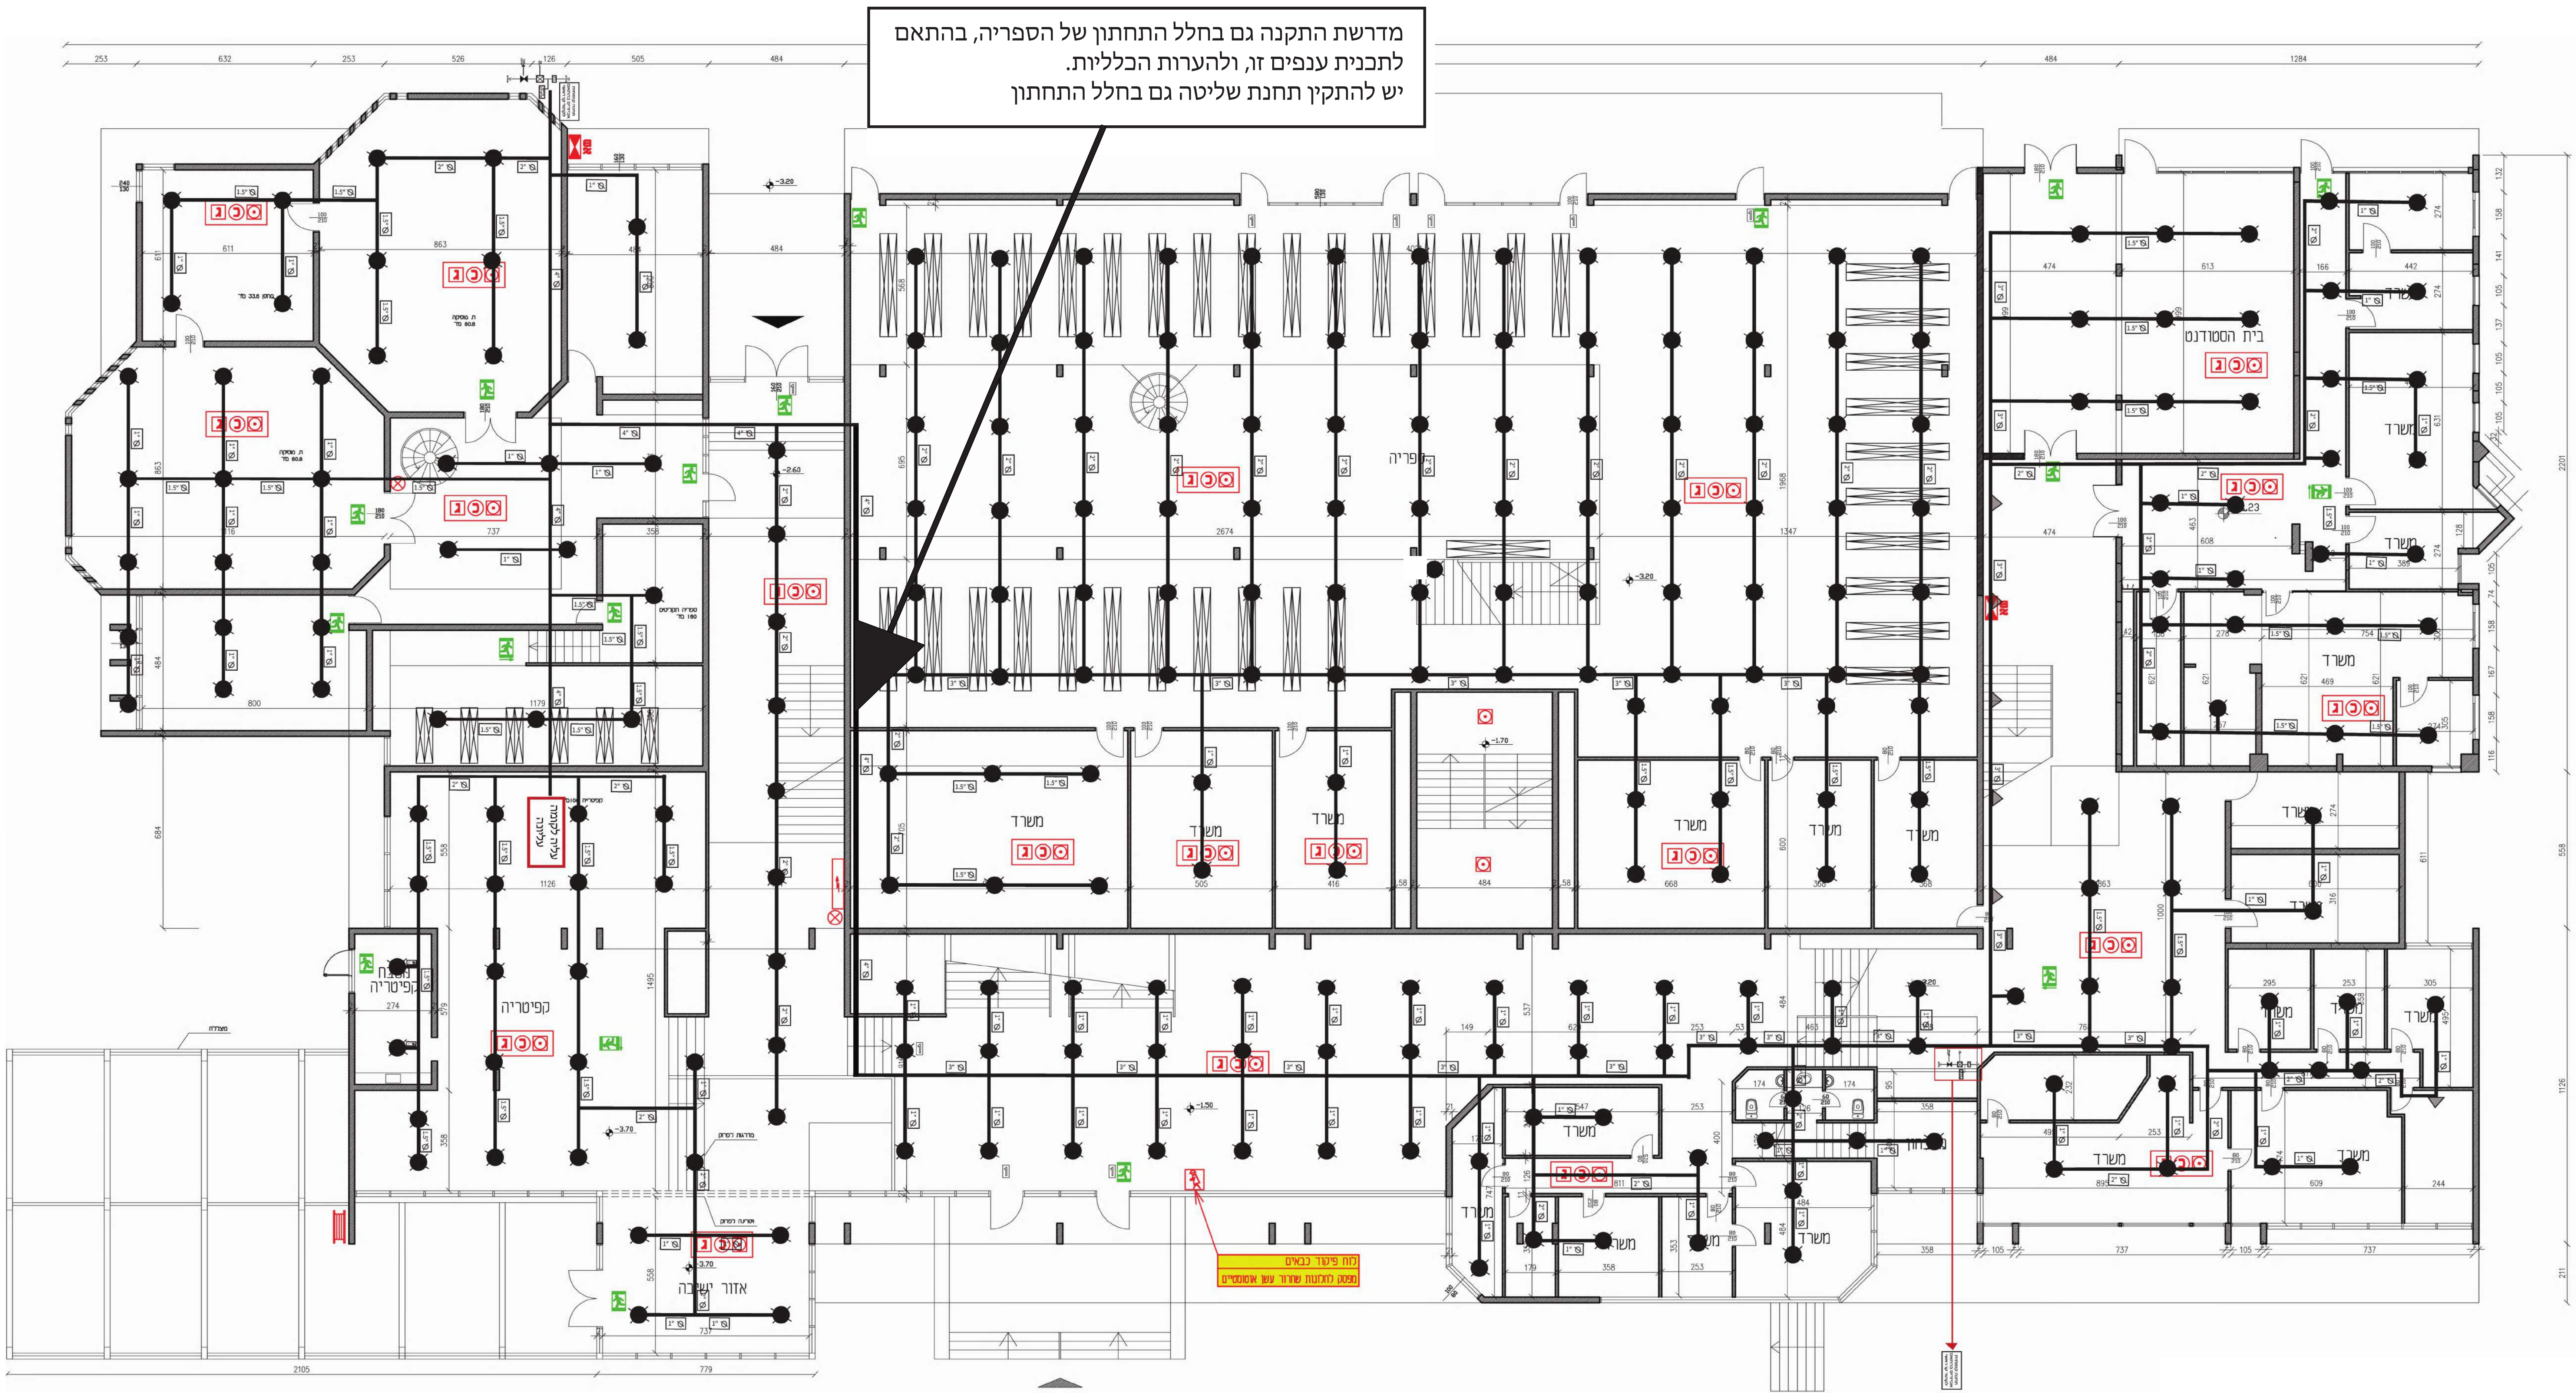

270	1990	קומת בניסה	1
-----	------	------------	---