

לוח לשכת מנכ"ל חדש לביצוע

מקרא לוח:

-מאמ"ת זעיר חד,דו ותלת פאזי מתאים לזרם קצר 10 ק.א. לפי תקן VDE

-מאמ"ת תלת פאזי עם הגנות תרמיות ומגנטיות ניתנות לכיול.

-מנורת סימון מתח בקוטר 22 מ"מ , מסוג מולטיכיד.

-לחצן בדיקת נוריות בקוטר 22 מ"מ.

- ממסר פחת חד פאזי תוצרת ABB או ש"ע, הממסר דגם "A"

- ממסר פחת תלת פאזי תוצרת ABB או ש"ע, הממסר דגם "A"

- מגען תלת פאזי מתאים לשלוש מליון פעולות לפי אופיין AC3.

הערות לכל ללוחות חשמל


- מבנה הלוח
 - הלוח ייבנה לפי תקן 61439.מוגן מים ואבק ברמה של IP65.מפח מגלוון בעובי 2.5מ"מ צבוע פעמיים צבע יסוד וצבע סופי אפוקסי אלקטרוסטטי-בגוון אפור בריר RAL 7035 . הלוח יהיה עם דלתות.ופנלים פח מאחורי הדלתות.
 - ותא נפרד למהדקים עם דלת הנפתחת כלפי מעלה על צירים. (כולל מעצור לדלת בפתיחה).
 - הלוח יהיה עם גגוון.לוח להתקנה חיצונית על בסיס בטון.
- פסי צבירה בלוח ישולטו- R.S.T.N ע"י מדבקות אורגינליות.
- במהדקי כניסה ללוח יש לבצע כיסוי פלסטי ושלט "הזנת חשמל ראשית".
- מהדקים-כל מהדק ישולט ע"י סימון פלסטי אורגינלי.יש להתקין מהדקים שמורים גם עבור מאמ"תים שאינם מותקנים ומצויינים בתכנית במקום שמור בלבד.המהדקים יהיו מטיפוס איידימילר או ש"ע.
- שילוט-שילוט הלוח יבוצע על פנלים ודלתות וכן על אביזרים פנימיים ע"י שלטי סנדויץ-המוחזקים ע"י דבק וברגים.
- כל מולידי בלוח -כולל מוליכי פזה.אפס והארקה-ישולטו ע"י שלט פלסטי עליו חרוט מספר המעגל.
- כל כבל המחובר ללוח ישולט ע"י שלט פלסטי כדוגמת פנדויט-עליו כתוב בעט בלתי מחוק מספר המעגל.
- חיווט כבלים ללוח -יבוצע בצורה מסודרת.מחוזקים לפרופיל בתא מהדקים

- באחריות הקבלן לבצע מדידות מדוייקות של נישות/חדר בקירות ולהתחשב בכל גורם המגביל את מידות הלוח.
- הגשת תכנית לאישור המתכנן תבוצע רק לאחר שהקבלן בדק את המידות באתר. אישור כוחות ע"י המתכנן אינו מהווה אישור לגבי התאמת המידות לנישות או מגבלות אחרות-והקבלן ישא בכל ההוצאות עקב אי התאמת הלוח.
- ייתקן תיק תכניות בנוי פח-כולל שלט חיצוני-"תכניות מתחת לפנל".
- ראה הנחיות נוספות במפרט הטכני.
- לפני ביצוע הלוח-יגיש הקבלן תכניות ביצוע לאישור המזמין כמפורט במפרט הטכני.אין להתחיל בביצוע הלוח לפני קבלת אישור המתכנן בכתב.
- דלתות חיצוניות לנישה
- אין להזמין או לבצע דלתות לנישות בחזית לוחות עד שלוחות יותקנו באתר. חלוקת דלתות ומסגרות תתוכנן ותבוצע כר שפרופילים לא יפריעו לטיפול בצידוד שבילוח החשמל.
- אין להתקין מהדקים הכוללים 2 קומות של פאזות ואפסים אלא להתקין אפסים בפס מהדקים נפרד.


הערות לעבודות חשמל ותקשורת :

- כל עבודות החשמל יבוצעו בהתקנה סמויה בקירות ותיקרות ובתעלות וסולמות מעל תיקרות אקוסטיות. כל הכבלים יותקנו בצנרת.
- כל הצנרת למערכות החשמל תהיה מסוג פלסטי כפיף כבד כבה מאליו. לא תותקן צנרת שרשרית.
- קופסאות הסתעפות יהיו עם מיכסה הנסגר ע"י 4 ברגים – כולל דיבלים. קופסאות הסתעפות יבוצעו מתחת לתיקרה אקוסטית.
- כל אביזר חשמלי ואביזר תקשורת – ישולטו ע"י שלט סנדויץ'.
- יש לבצע שילוט כבלים לאורך הסולמות – בכל כניסה לחדר ובקצוות. השילוט ע"י דיגלון פנדויט עליו כתוב בעט בלתי מחיק – מספר המעגל.

שירותים מאור כריזה וג.עשן 1:50

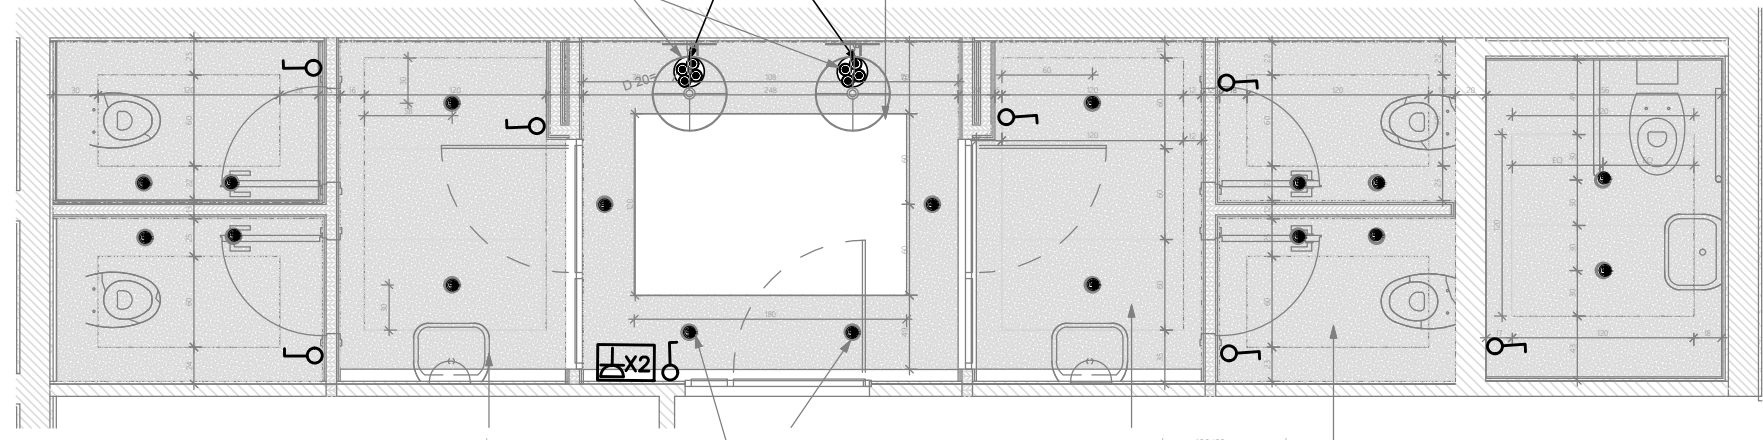


מטבחון סגל ושירותים מאור כריזה וג.עשן 1:50

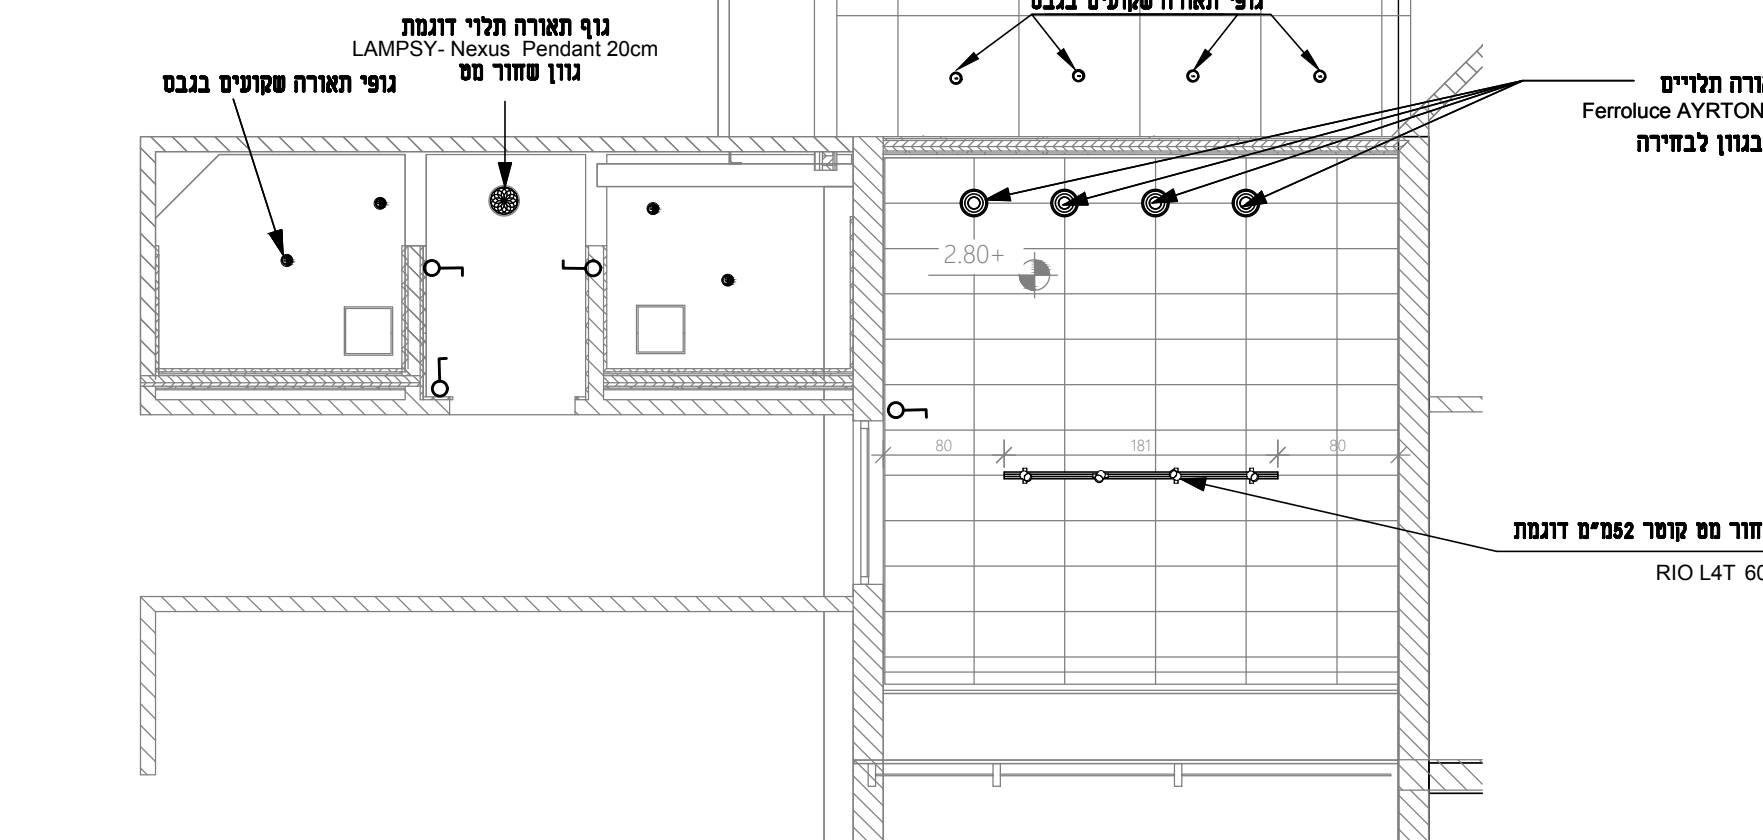

הערות לעבודות חשמל ותקשורת :

- כל עבודות החשמל יבוצעו בהתקנה סמויה 2בקיירות ותיקרות ובתעלות וסולמות מעל תיקרות אקוסטיות. כל הכבלים יותקנו בצנרת.
- הצנרת למערכות החשמל תהיה מסוג פלסטי כפיף כבד כבה מאליו. לא תותקן צנרת שרשרית.
- קופסאות הסתעפות יהיו עם מיכסה הנסגר ע"י 4 ברגים – כולל דיבלים. קופסאות הסתעפות יבוצעו מתחת לתיקרה אקוסטית.
- כל אביזר חשמלי ואביזר תקשורת – ישולטו ע"י שלט סנדויץ'.
- יש לבצע שילוט כבלים לאורך הסולמות – בכל כניסה לחדר ובקצוות. השילוט יהיה ע"י דיגלון פנדויט עליו כתוב בעט בלתי מחיק – מספר המעגל.
- צנרת.
- הצנרת בצבעים שונים:
- חשמל – ירוק.
- טלפון- כחול
- גילויי אש – אדום.
- מחשבים-צהוב
- בקרה,כריזה,אינטרקום-לבן
- שקעים יחוזקו עם 2 ברגים נוספים.
- חתך צנרת
- צנרת לנקודות טלפון – תהיה בקוטר 23 מ"מ.
- צנרת לנקודות מחשב-תהיה בקוטר 23 מ"מ.
- צנרת לנקודת טלוויזיה-תהיה בקוטר 16 מ"מ.
- צנרת לאינטרקום – תהיה בקוטר 16 מ"מ.
- כבלים N2XY יהיו F. R.

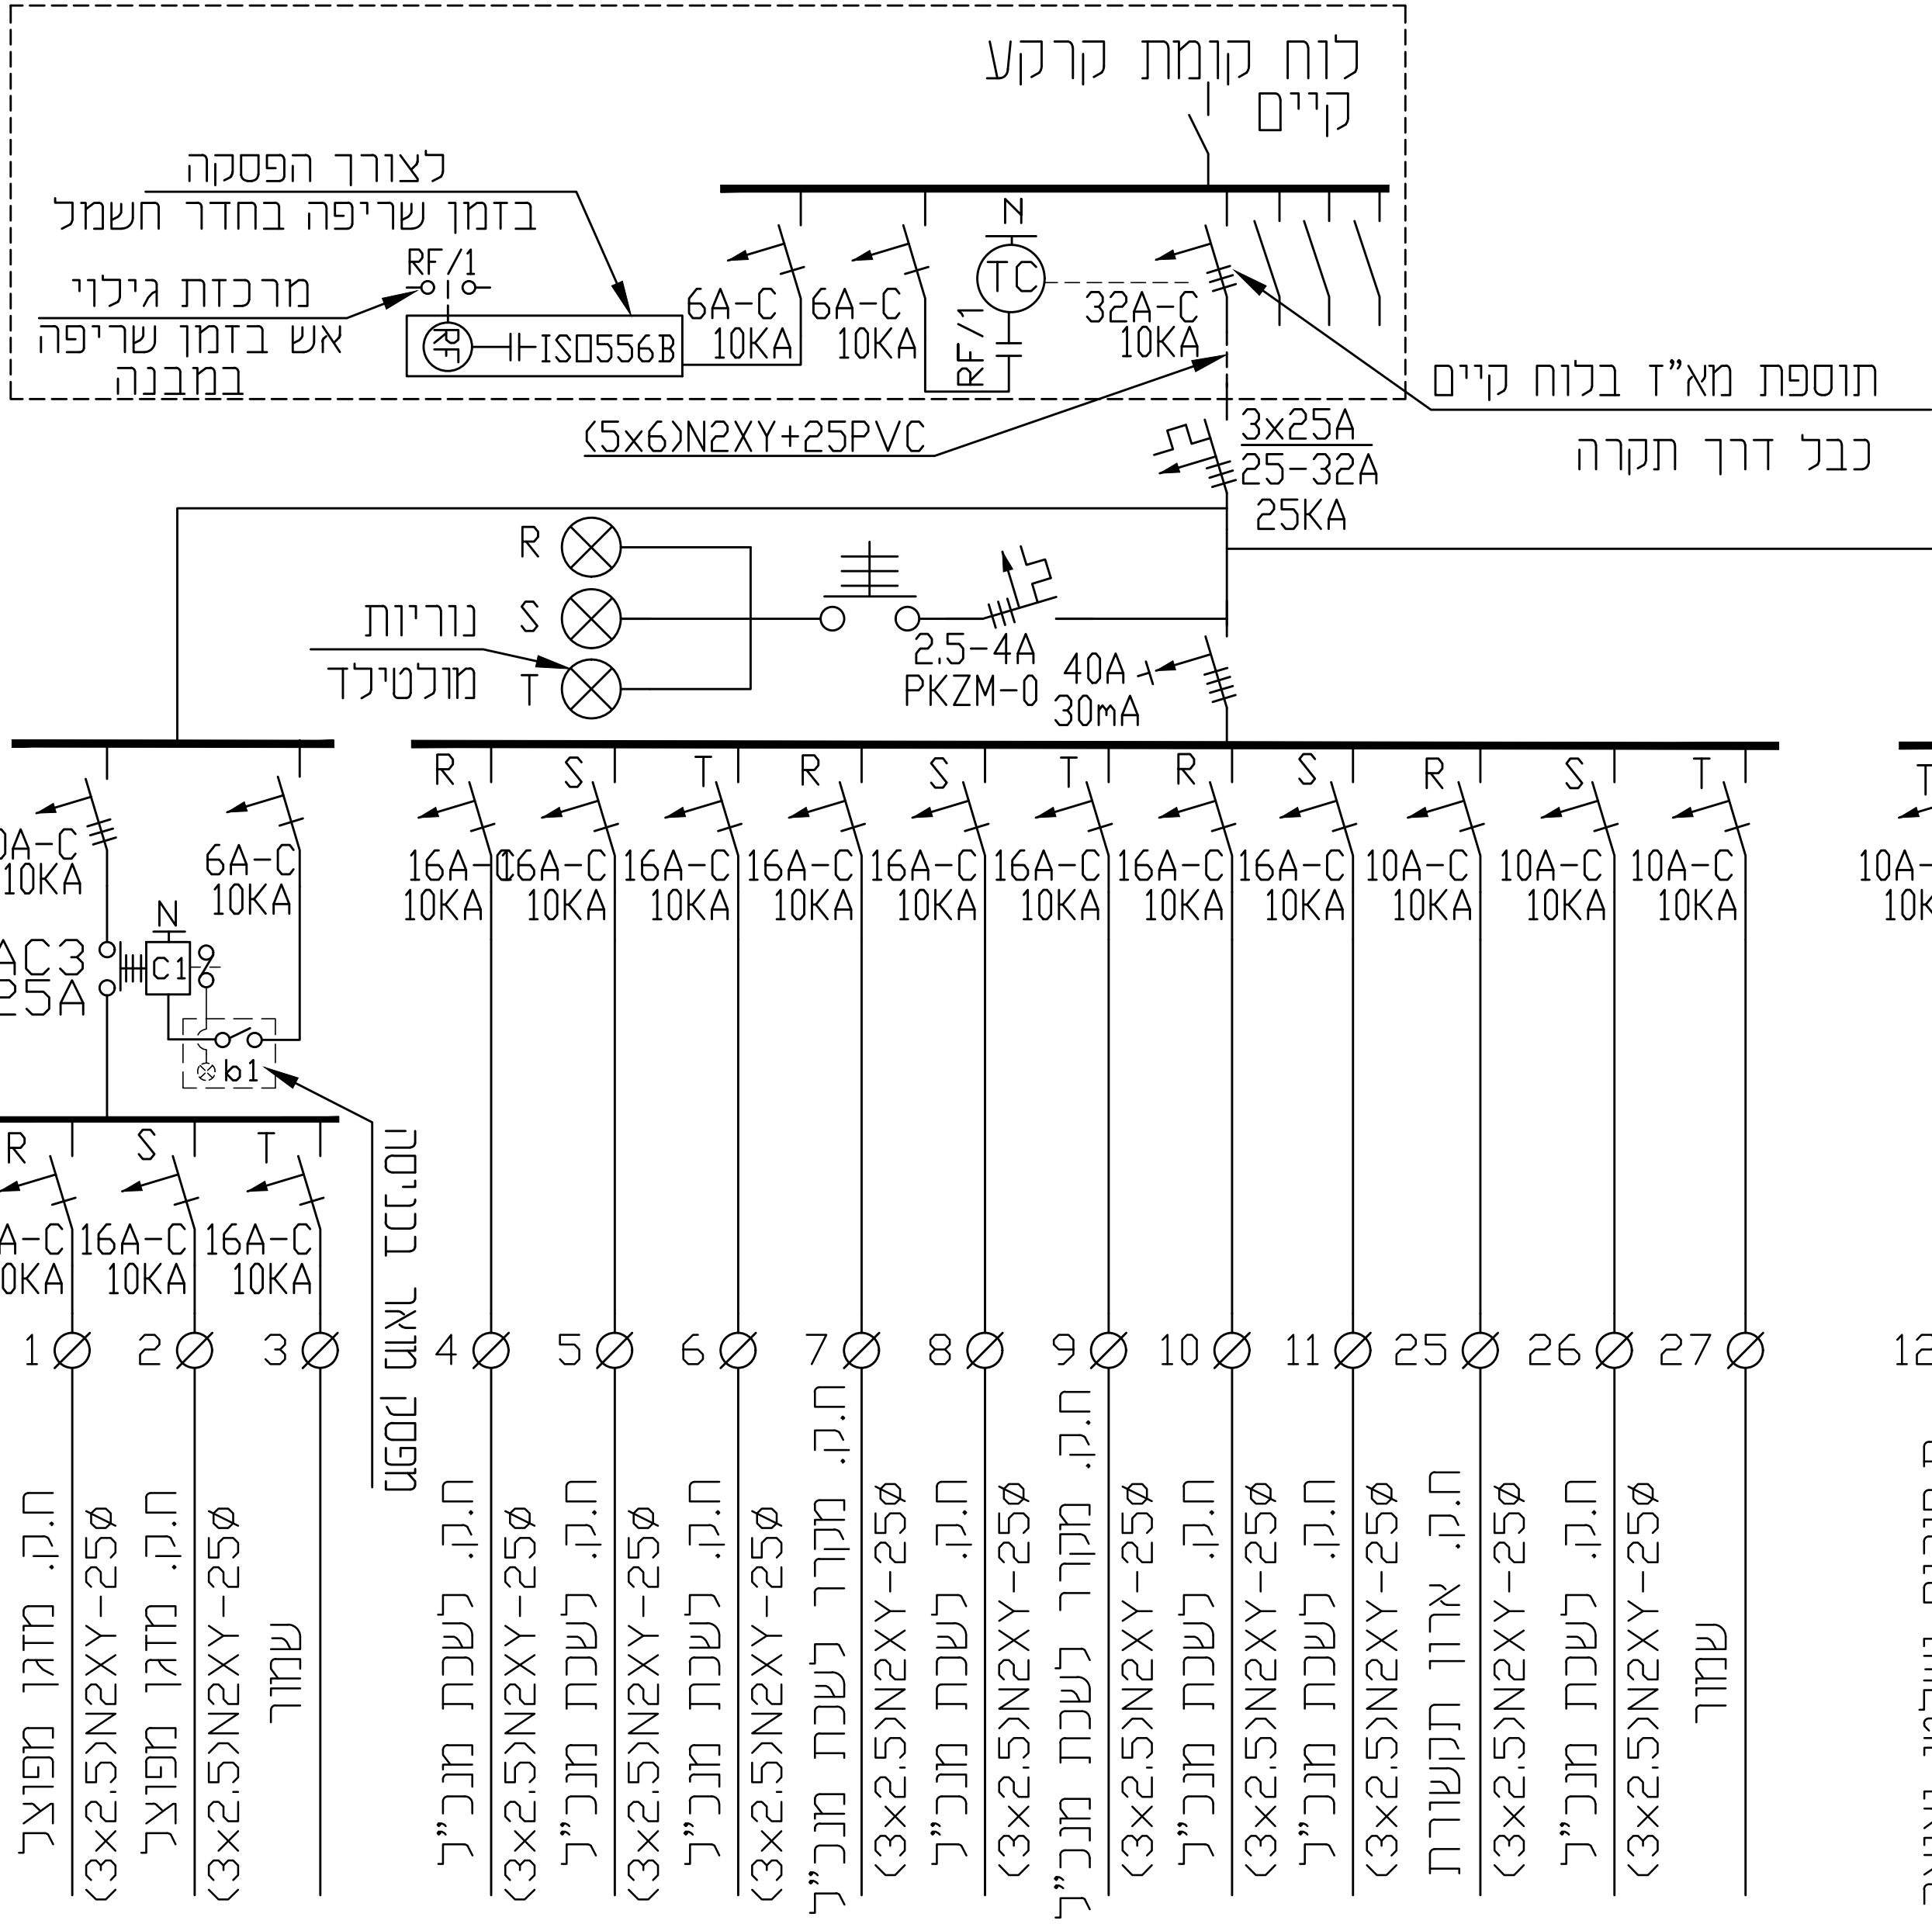



תפוצה	תאריך	חידושים
		
קובי	04.11.2018	הזנה למבנים נוספים
חצייר	מרות גרעוני	מרות גרעוני
מס'		
עדכונים		
מיוון ☐ לאישור ☐ למכרז ☐ כביצוע ☐ AS MADE		
יאוני .יאהרוני הנדסת חשמל בע"מ		
רח' יחידה תתחום 4 כ"ס		
08-6238774		
מס':		
08-6238774		
revital@y-sharon.co.il		
		
		
מחזוריה: 10.06.2021		
מכללת קיי באר שבע		
פרויקט: לשנת מנכ"ל,מסבחו סגל ושירותים		
מכנית: תאורה,כח,כריזה וג.עשן		
תאריך	מס' גיליון	מס' מכנית
04/05/21	1	2021/8109