


לא כלול בהיתר

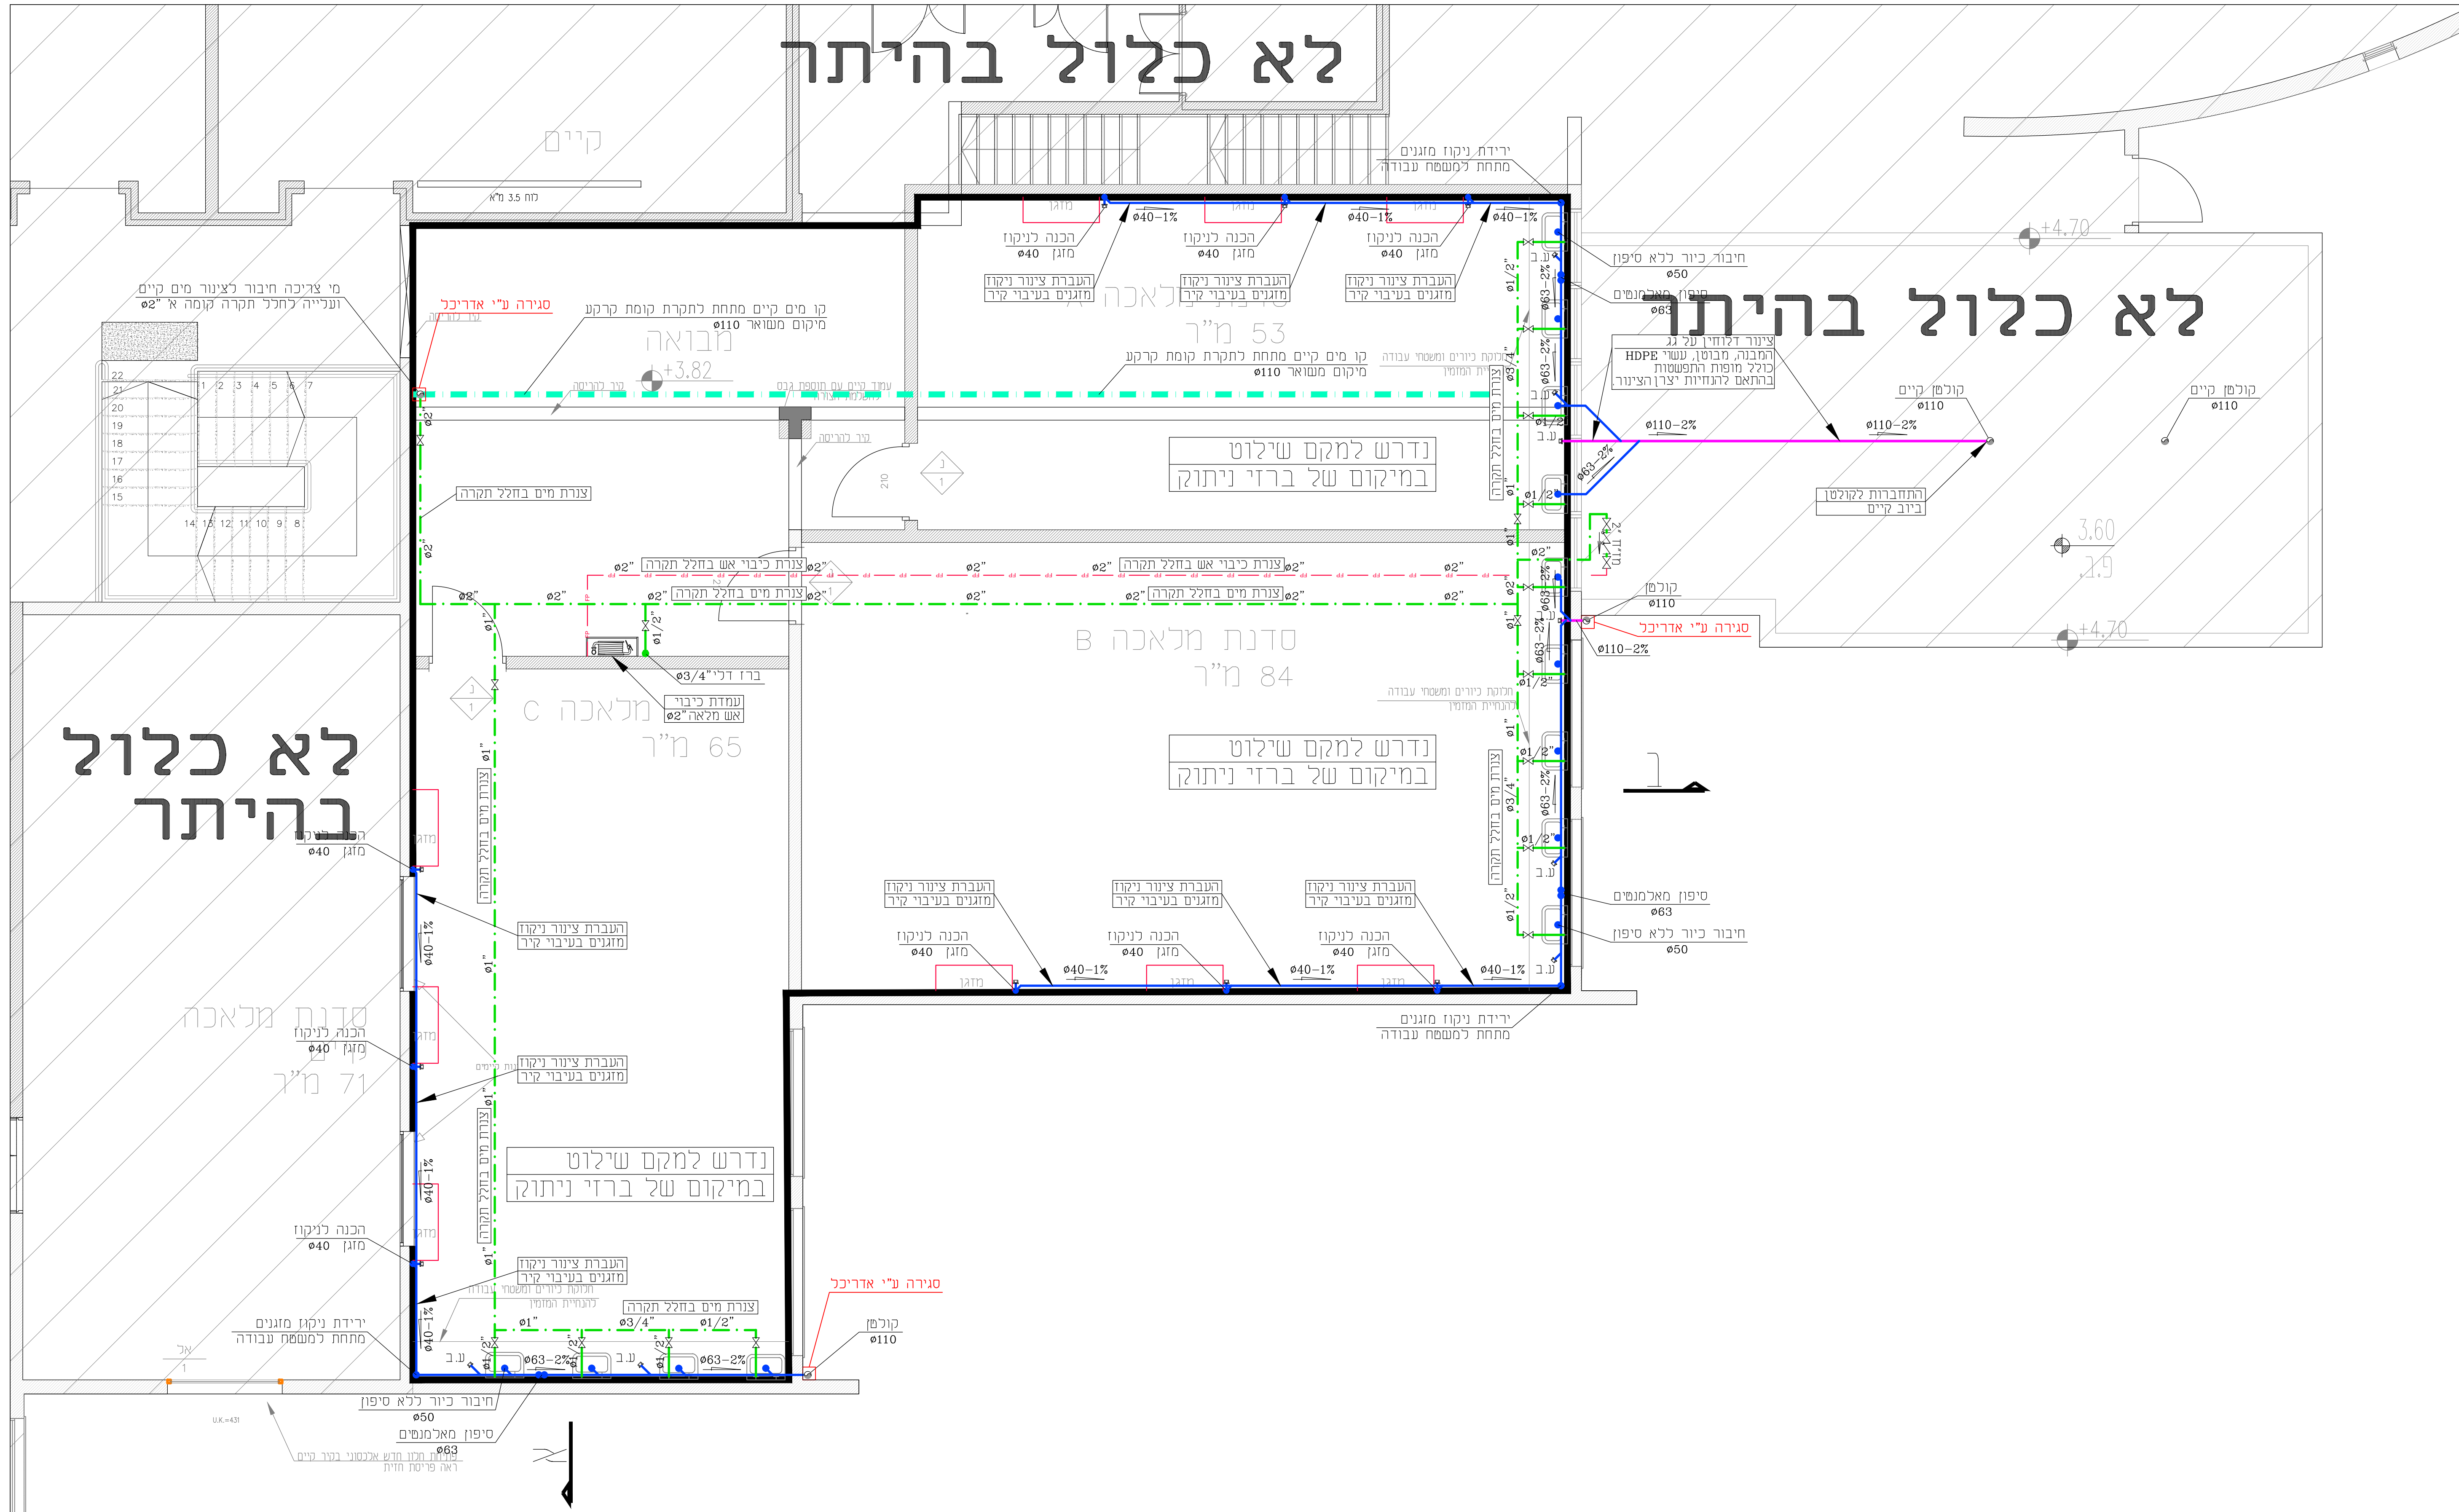

מקרא:

- צינור נשפכין
- צינור דלוחין
- צינור מי צריכה
- צינור כיבוי אש
- צינור מי צריכה קיים
- קולטן
- עמדת כיבוי אש מלאה 2'

הקבלן אחראי לתאום המדידות. אין לקבוע גדלים ע"י מדידה בתכנית. על כל אי התאמה על הקבלן להודיע למתכנן.

הערה - על הקבלן לתאם ביצוע קווי מים וביוב עם חברות 'בוקי', חברת חשמל, 'ערוצי זרבי וכו'.

תאריך	תפוצה
10.05.23	כמכרז
03.05.23	כמכרז
	שינויים

בעיון: באשר כמכרז ככאבוע

המזכיר:

מכללת קיי

שם הפרויקט:
תוספת 3 כיתות מבנה אומנות

שם היבוי:
קומה ראשונה

מס. גיבוי:
2023-1716-03

קמ:	1:50	שרטוט:	2
תאריך עדכון:	10.05.23	תכנן:	
		אישר:	

מנהדסים יועצים

מבנה משרדים G7 - ירודה הנחזות 10 באר שבג
טל: 077-8831106 פקס: 077-5252068
e-mail: iv@iv-eng.co.il