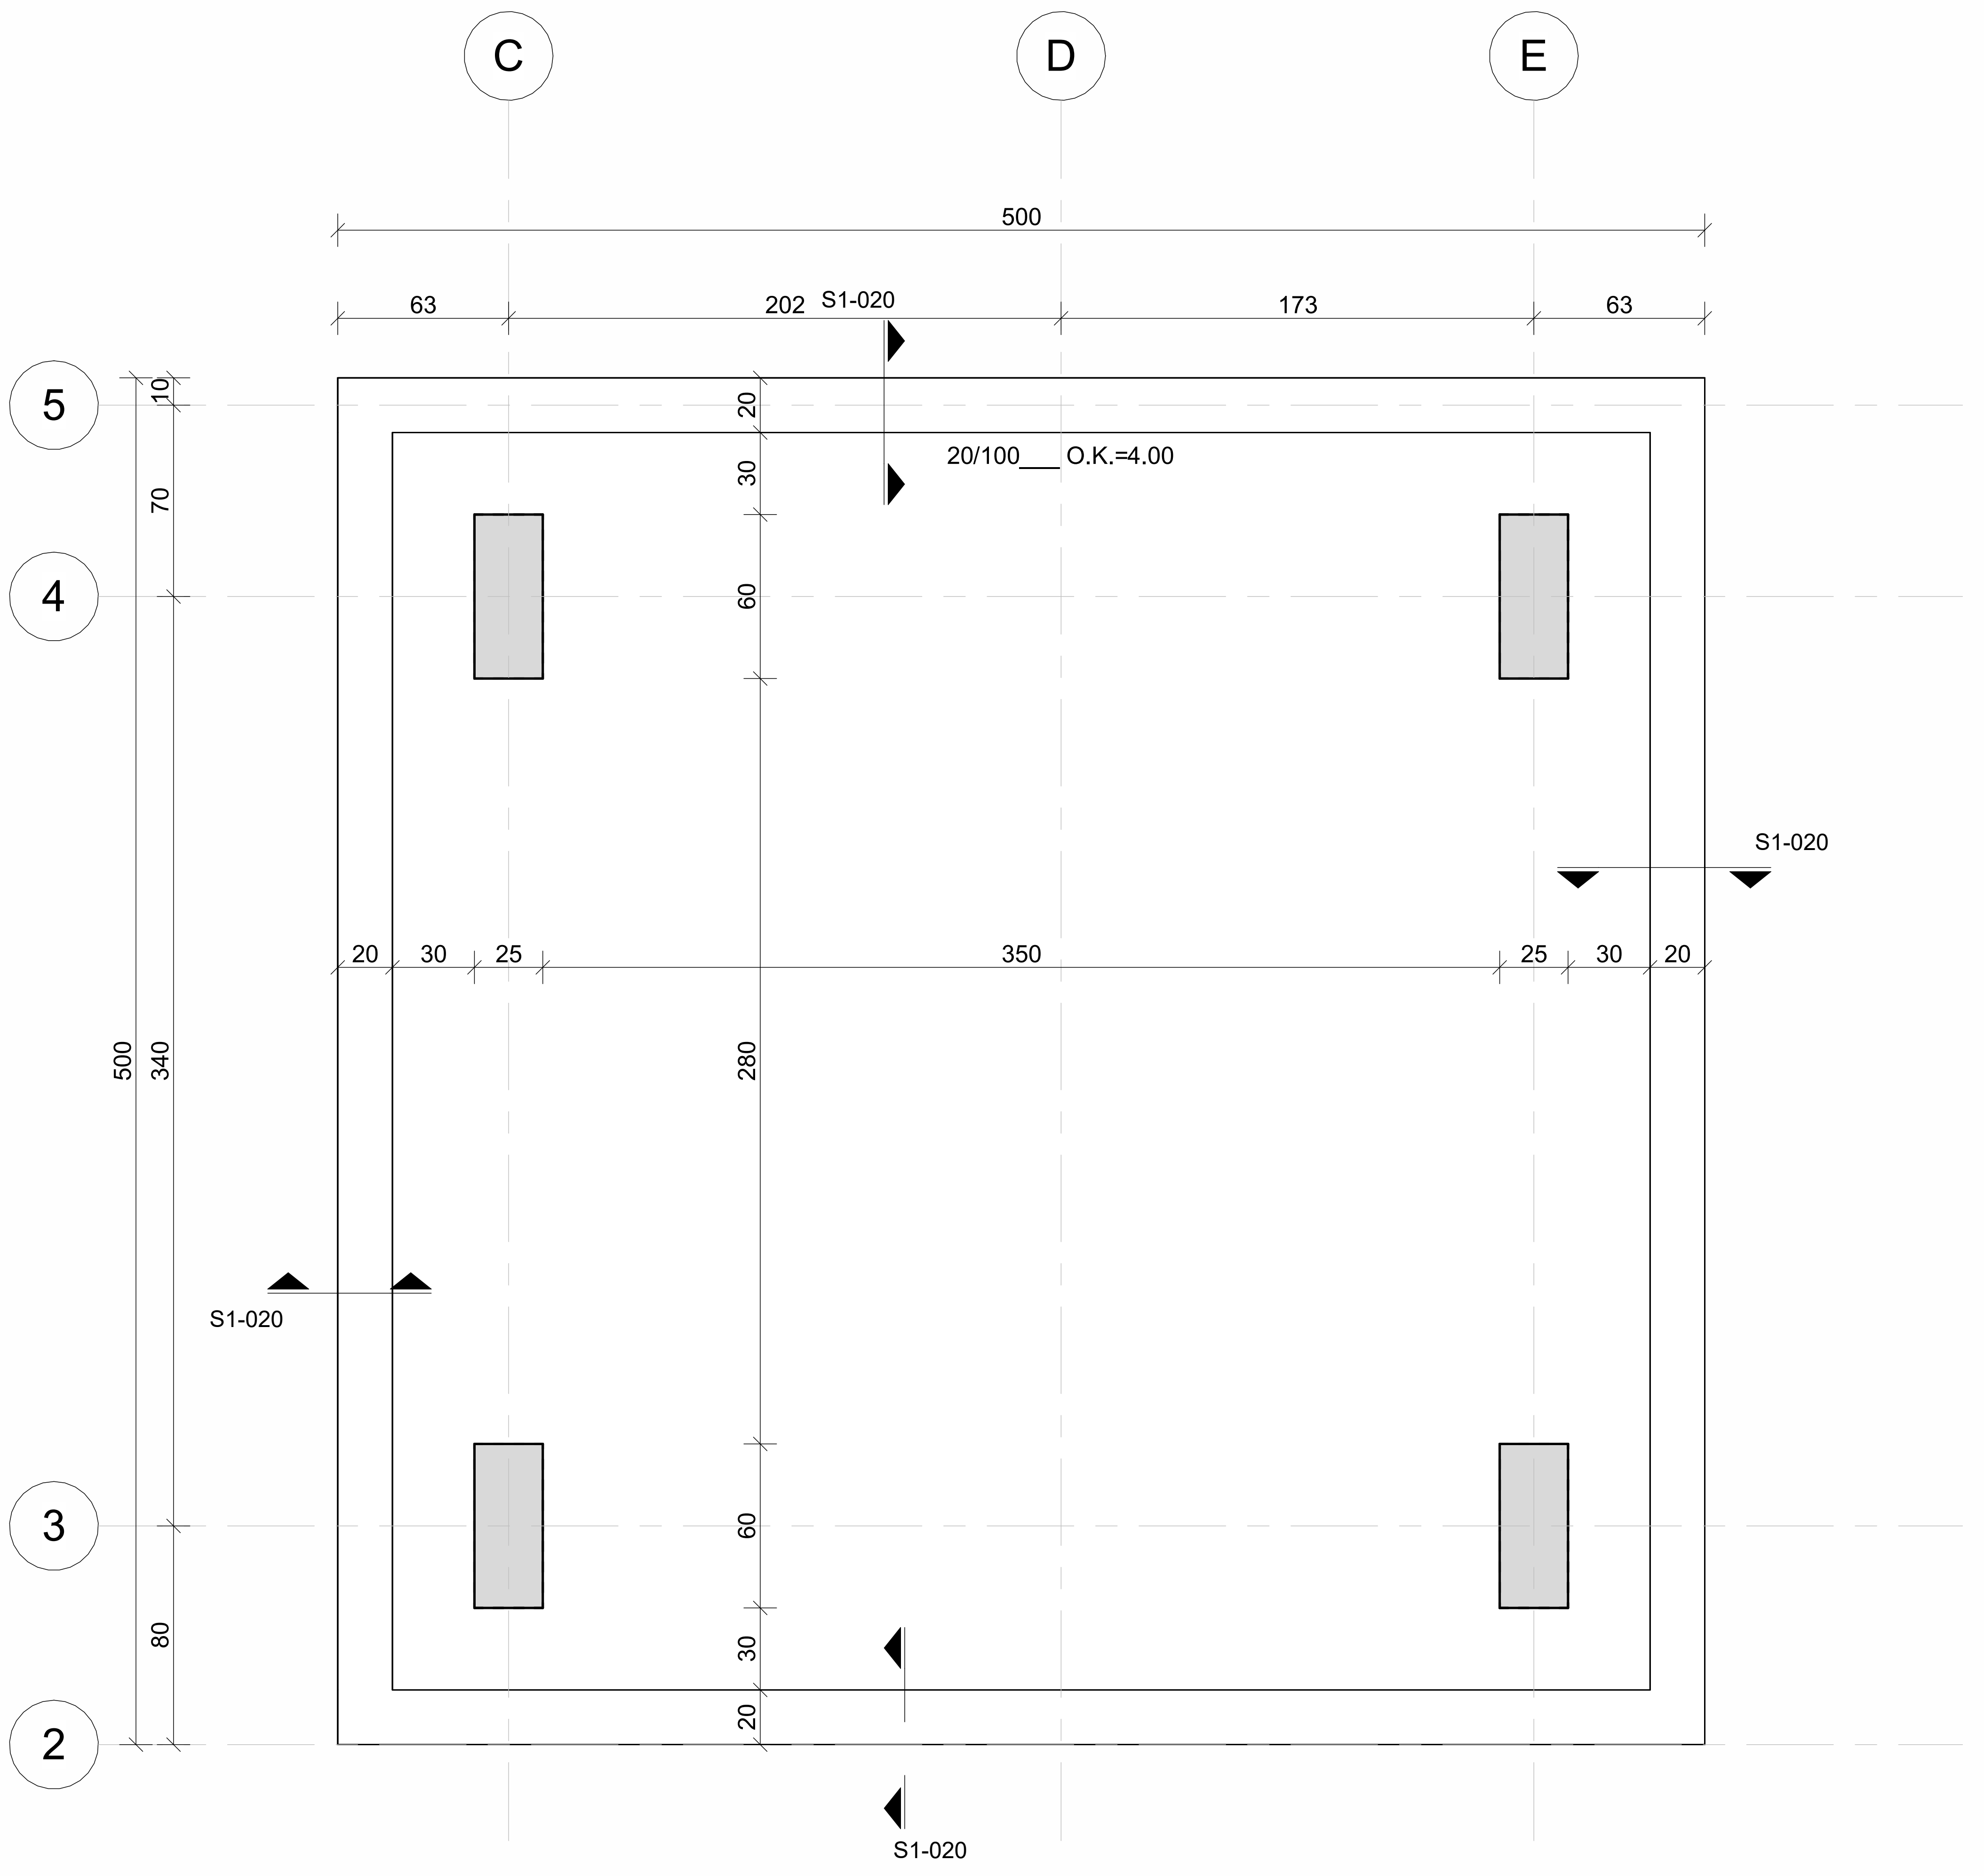
C
D
E
5
4
3
2
500
63
202
173
63
S1-020
20/100___O.K.=4.00
10
70
20
30
60
20
30
25
350
25
30
20
340
280
500
80
S1-020
S1-020
S1-020

ST_210

1 : 25

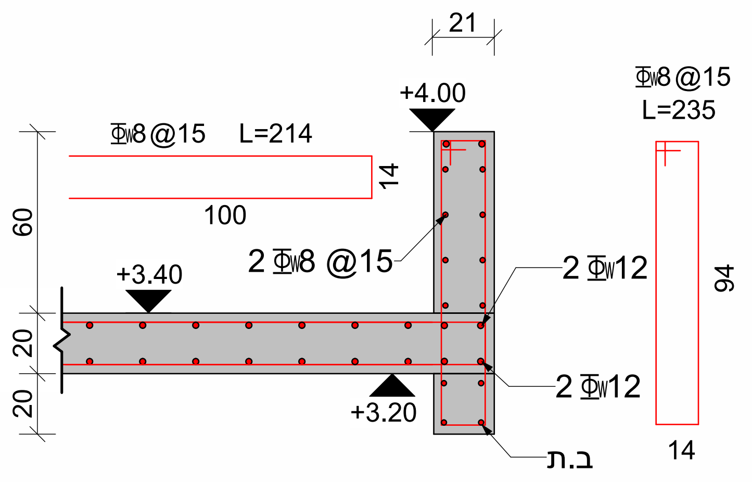
21
+4.00
Φw8@15 L=214
14
100
60
20
20
2 Φw8 @15
+3.40
2 Φw12
2 Φw12
+3.20
ב.ת
Φw8@15
L=235
94
14

S1-020

1 : 25

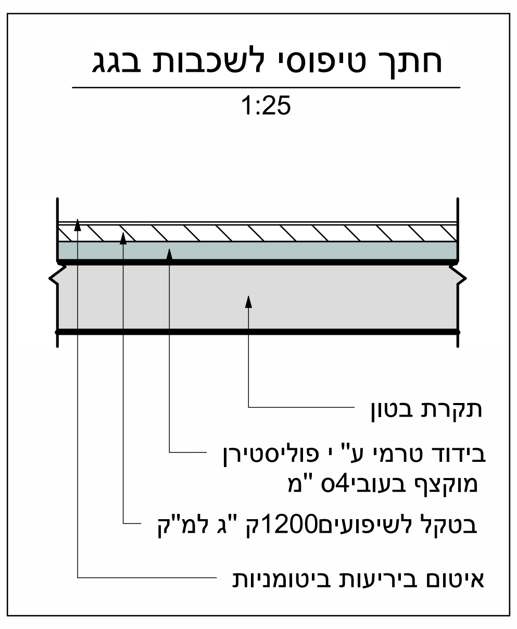

חתך טיפוסי לשכבות בגג

1:25

תקרת בטון
בידוד טרמי ע" י פוליסטירן מוקצף בעובי4ס "מ
בטקל לשיפועים1200ק "ג למ"ק
איטום ביריעות ביטומניות

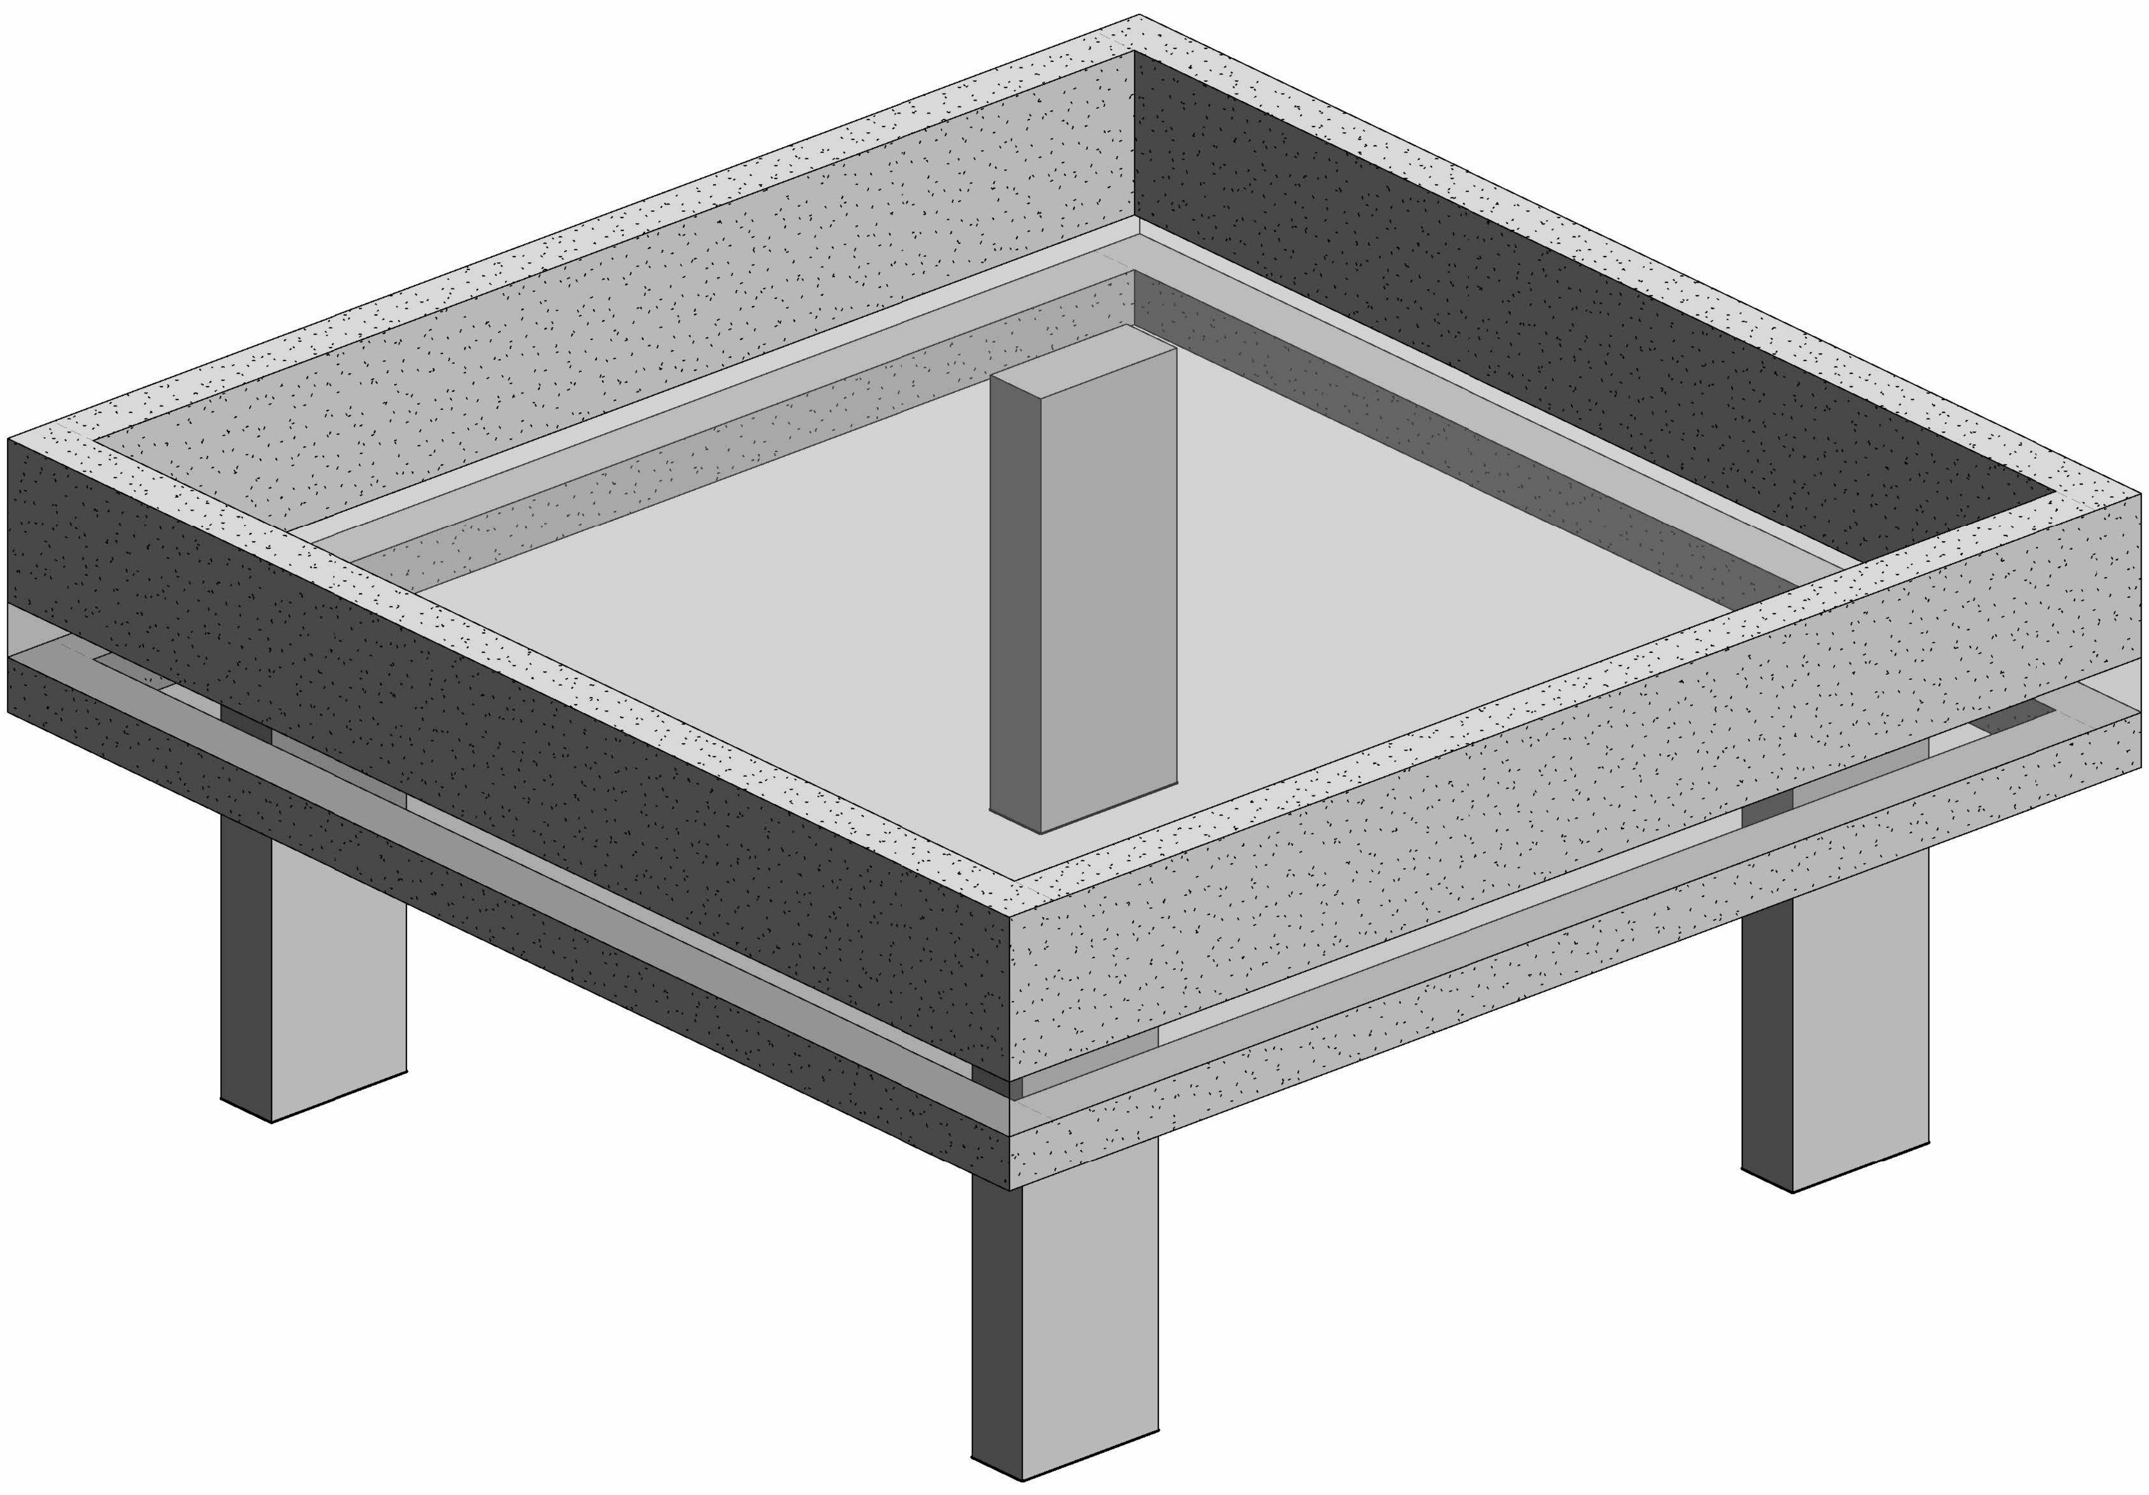

3D-210

תפוצה											תאריך עידכון	מספר עידכון
			קבלן	מיזוג אויר	קרקע	חשמל	אינסטלציה	אדריכל	מנהל פרויקט	יזם		

רשימת עידכונים

מס 'עידכון	מהות העידכון	תאריך
P0	תוכניות לעיון	30.05.23
P1	תכניות לעיון	05.06.23
P2	תוכנית למכרז	08.06.23

הערות

1. יש לקרוא תוכנית זו יחד עם תוכנית חשמל אינסטלציה ואיטום.
2. תכנית זאת מיועדת לביצוע רק במידה ומולאו שני תנאים בסיסיים:
   א .אישור האדריכל
   ב . התוכנית מתאימה להיתר הבניה)באישור המהנדס האחראי על הביצוע)
3. תוכנית זאת תבוצע רק לאחר חתימת האדריכל והמודד עליה המאשרים כי היא מתאימה להיתר בניה והתקנים מבחינת העמדת המבנים במגרש
4. מיקום המבנה ביחס למגרש יקבע ע" י המודד בהתאם לתוכנית העמדה של האדריכל.
5. עובי כיסוי הבטון יהיה2.5ס " מ בכל האלמנטים מלבד אלה שבאים במגע עם הקרקע - שם עובי הכיסוי יהיה4ס "מ.
6. הארקת יסוד -יש לעיין בתכנית יועץ חשמל.
7. אין להעביר צינורות בקוטר גדול מ-50מ "מ ללא אישור מהמהנדס המתכנן.
8. דוח קרקע הינו חלק בלתי נפרד מתכנית זו.
9 סוג בטון ב-30 דרגת חשיפה 3.
10. יש לבצע התאמה בין תכניות האדריכליות ושאר היועצים לבין תכנית זו - לפני ביצוע.
11. אין להעמיס את המרפסות הן לפני הבנייה , והן אחרי הבנייה בעומס הגדול מהמצויין בתכנית!
12. פירוק טפסות בכל שלב יהיה - אך ורק באישור בכתב ממתכנן הקונסטרוקציה.

▨ עמוד / קיר-צומח

■ עמוד / קיר-מפסיק

*סוגי בטון ראה ברשימת כמויות

עומסים

גובה מפלס)אדריכלות): +3.00

מפלס פני בטון: +3.00

P2 מעודכן לתאריך: 08.06.23

לעיון	לאישור	למכרז	לביצוע
○	○	●	○

שם הפרויקט:
תכנון חדר משאבות ומאגר מים

תאור השרטוט:
תוכנית גג -גיאומטריה

מס 'השרטוט:
402800210

מס 'פרויקט: 4028

קנ"מ:

דוא" ל: bella@bimteam.co.il

גודל גליון: 450 X 840

מהנדס אחראי: שמעון לחמי

מהנדס: בלה אוסבנקו-איסקוב

BIM TEAM
כשהנדסה וטכנולוגיה נפגשים

08/06/2023 15:29:05
C:\Users\Hadas\BimTeam LTD\BimTeam LTD -
Documents\projects\50097 - מכללת קיי\תכנון חדר משאבות ומאגר
4028-מים\CONSTR\REVIT\4028_0 -(29.05.23).rvt